


צירי תחבורה – דרכי גישה

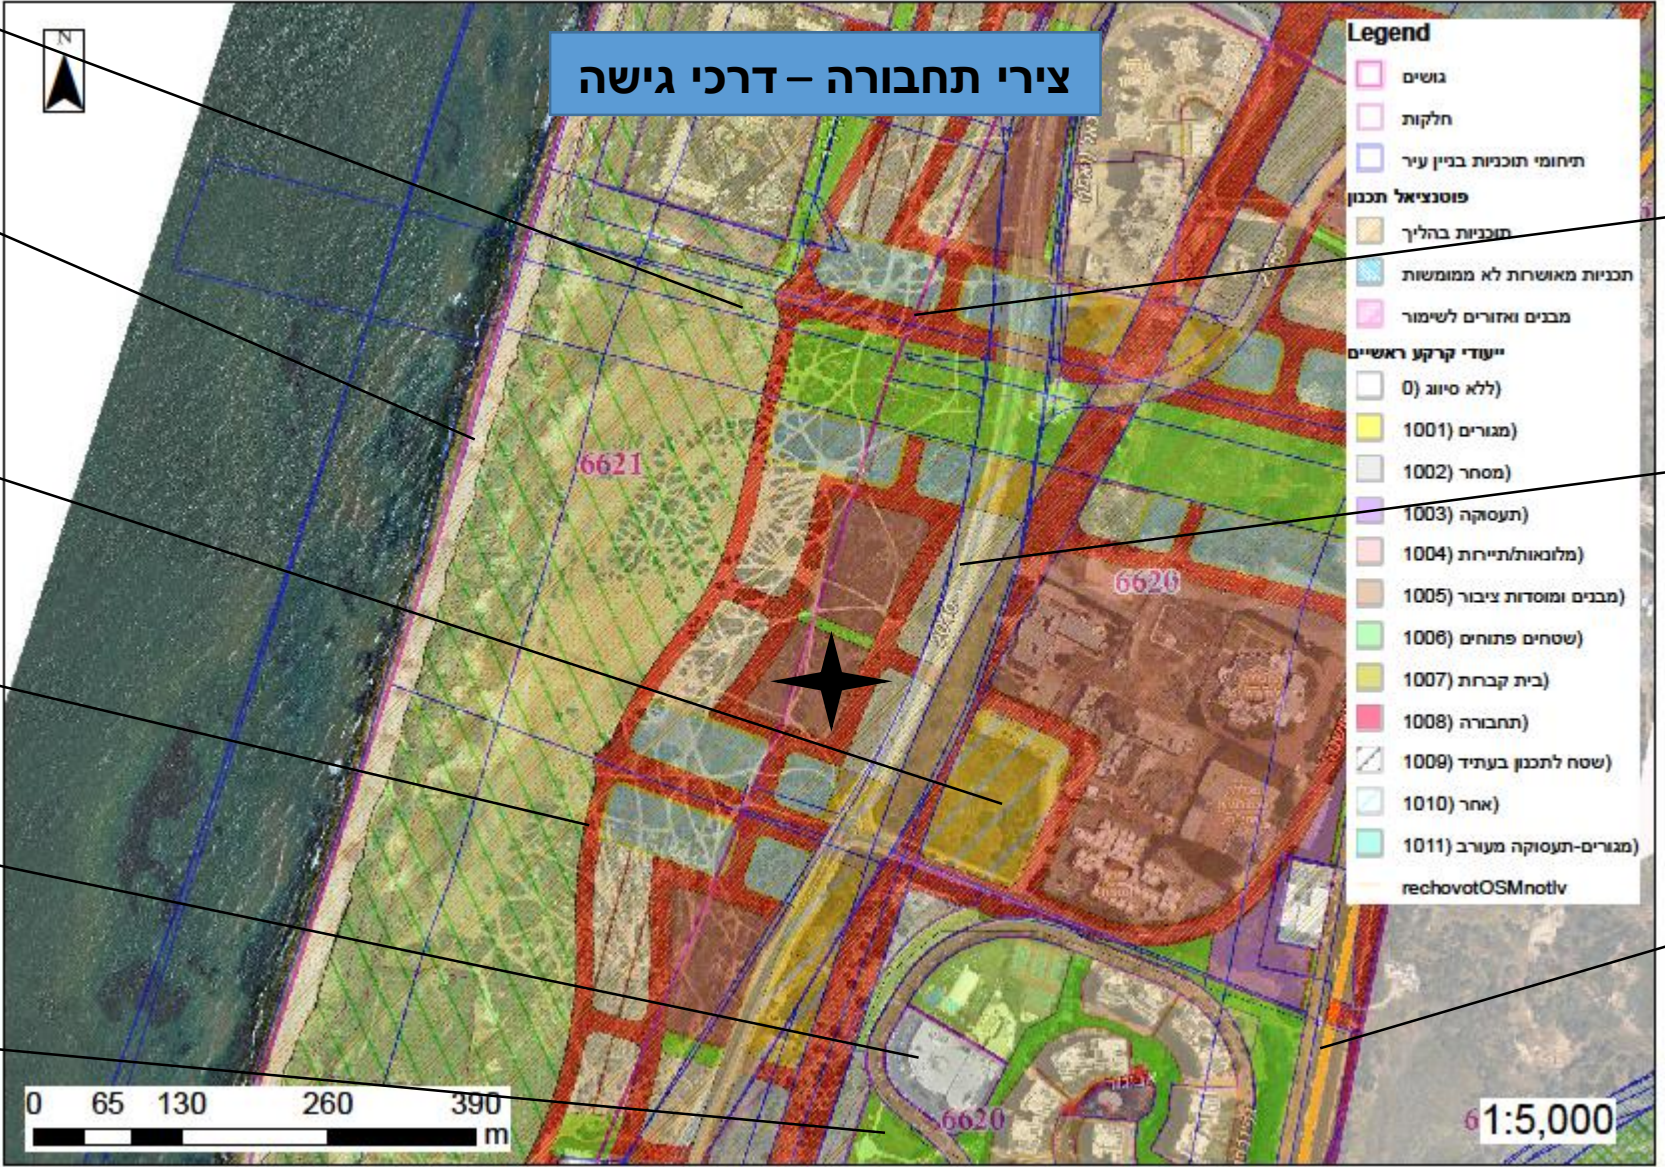

Legend

	בושים
	חלקות
	תיחומי תוכניות בניין עיר
פוסטציאל תכנון	
	תוכניות בהליך
	תוכניות מאושרות לא ממומשות
	מבנים ואזורים לשימור
ייעודי קרקע ראשיים	
	(ללא סיווג 0)
	(מגורים 1001)
	(מסחר 1002)
	(תעסוקה 1003)
	(מלונאות/תיירות 1004)
	(מבנים ומוסדות ציבור 1005)
	(שטחים פתוחים 1006)
	(בית קברות 1007)
	(תחבורה 1008)
	(שטח לתכנון בעתיד 1009)
	(אחר 1010)
	(מגורים-תעסוקה מעורב 1011)
rechovotOSMnotlv	

מסלול לרכבת
הקלה מחוץ תל
ברוך דרך נמיר

שביל
אופנים

תחנה תת
קרקעית

תחבורה
ציבורית

תחנה תת
קרקעית

תחנות
תלת אופן

תחנת הסעות
לרכבת הקלה

כביש 2040

נתיבי תחבורה
ציבורית

0 65 130 260 390 m

1:5,000

פיתוח שטח


כניסה
למבנה

פרקט


ריצוף

דשא

חדר עיסוי
תינוקות

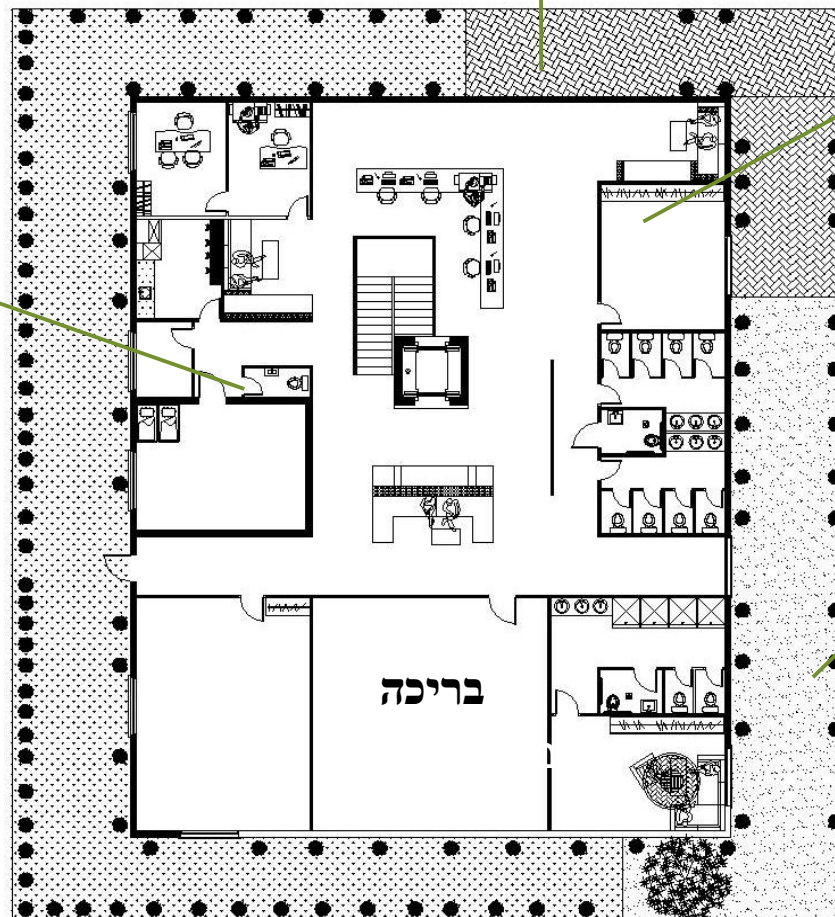

בריכה

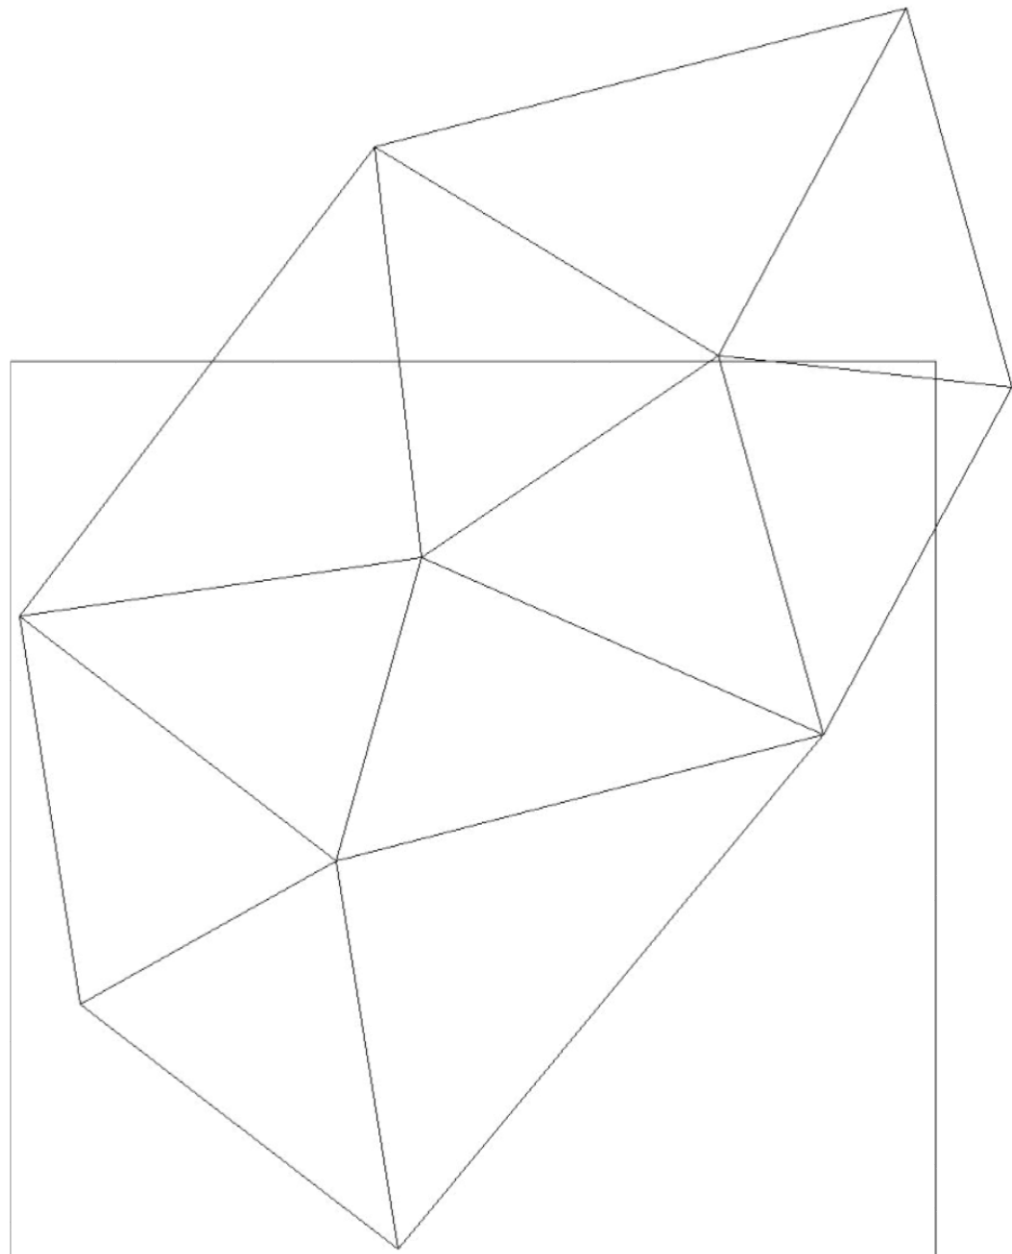

מבנה

מודל רעיוני






מודל רעיוני



סקיצה ידנית למבנה

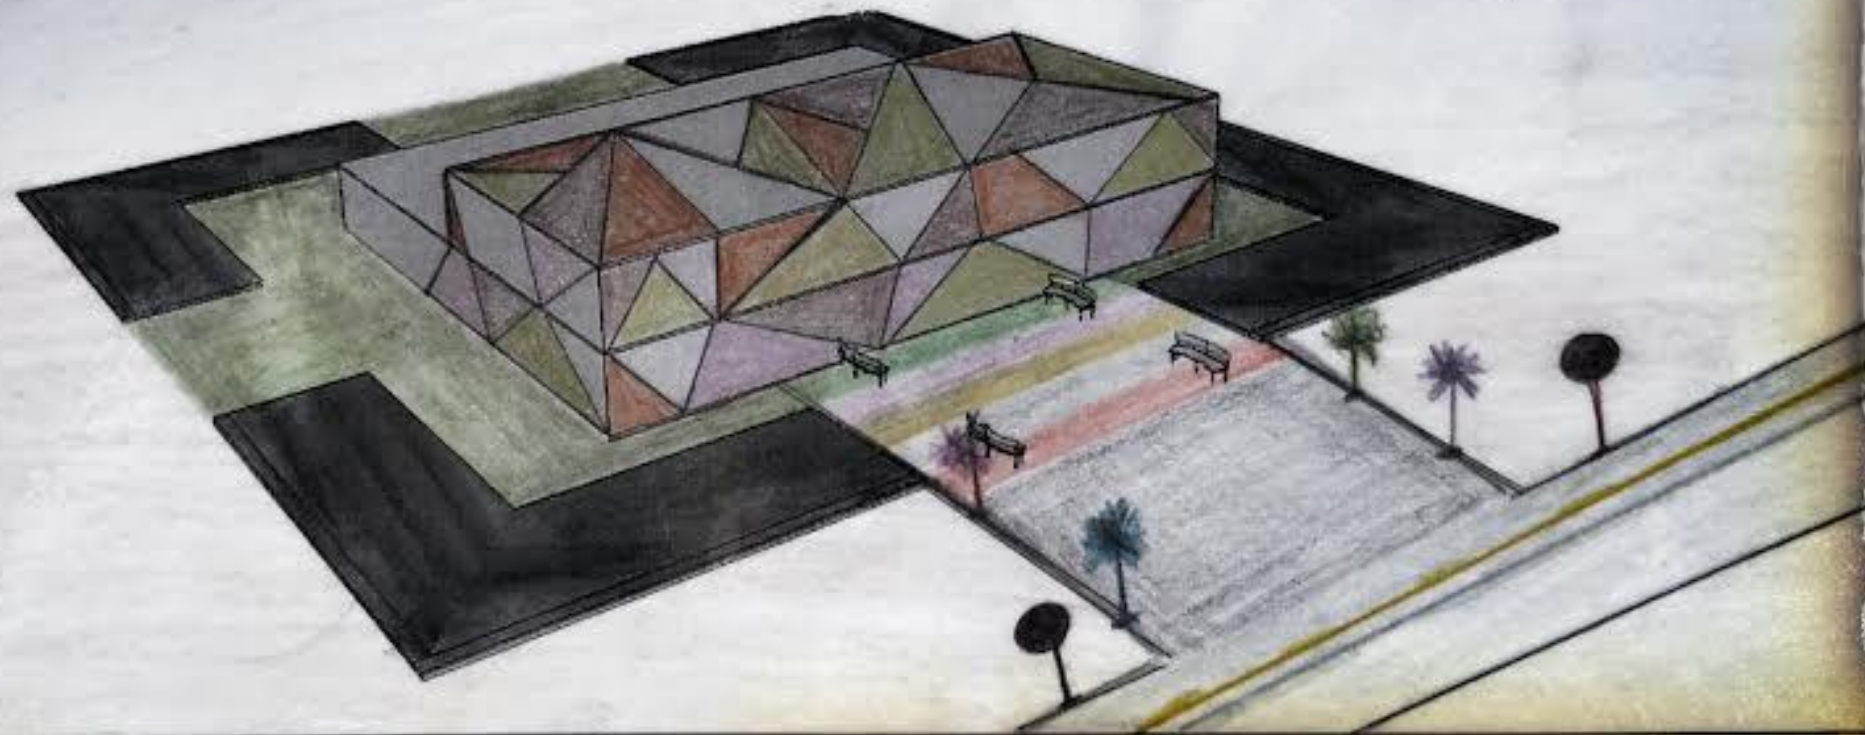

סקיצה ידנית למבנה

