
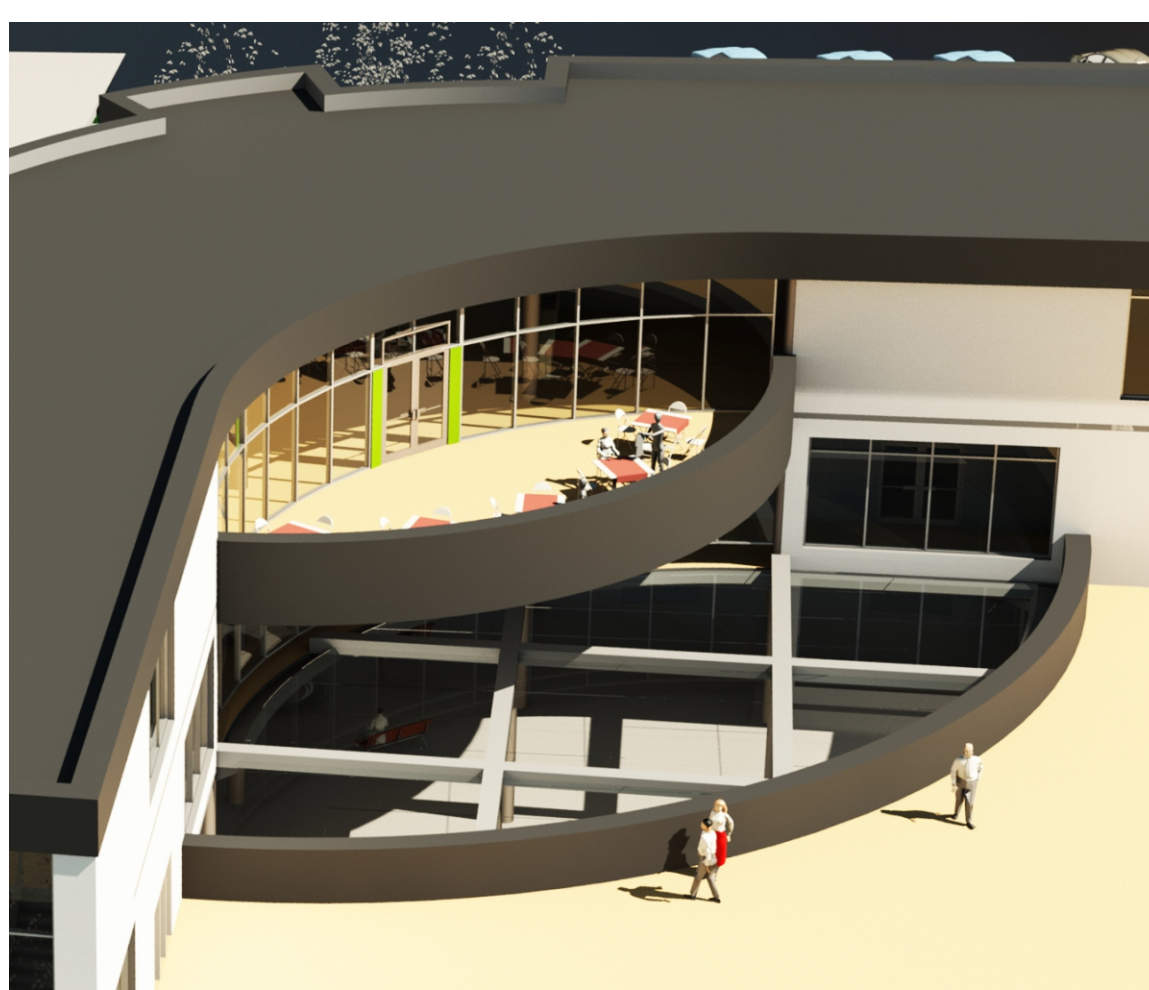
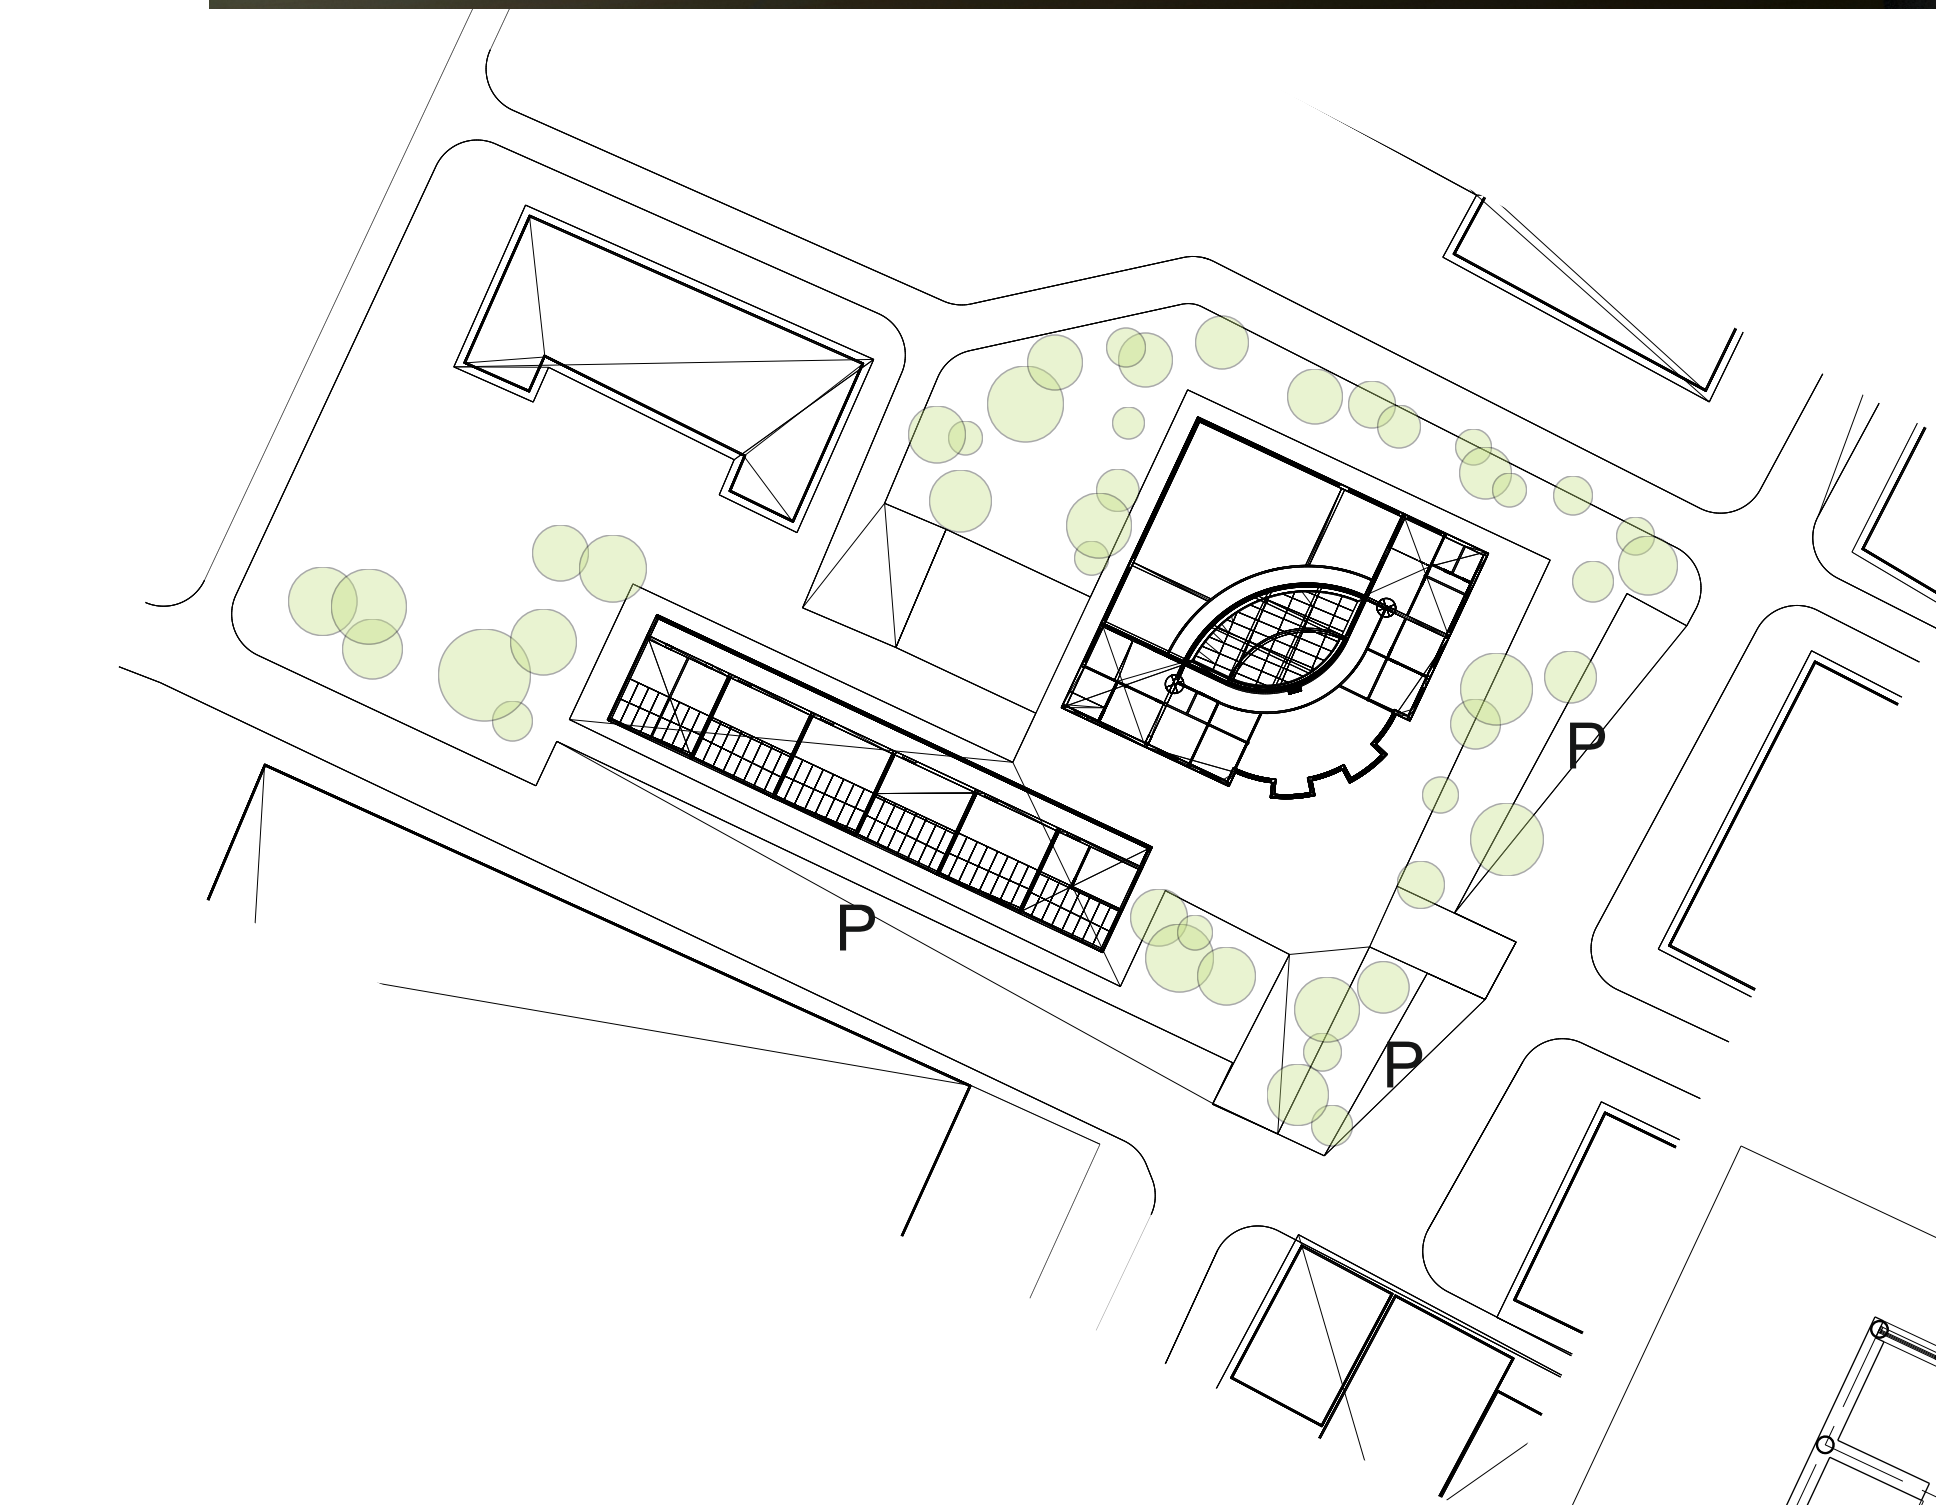
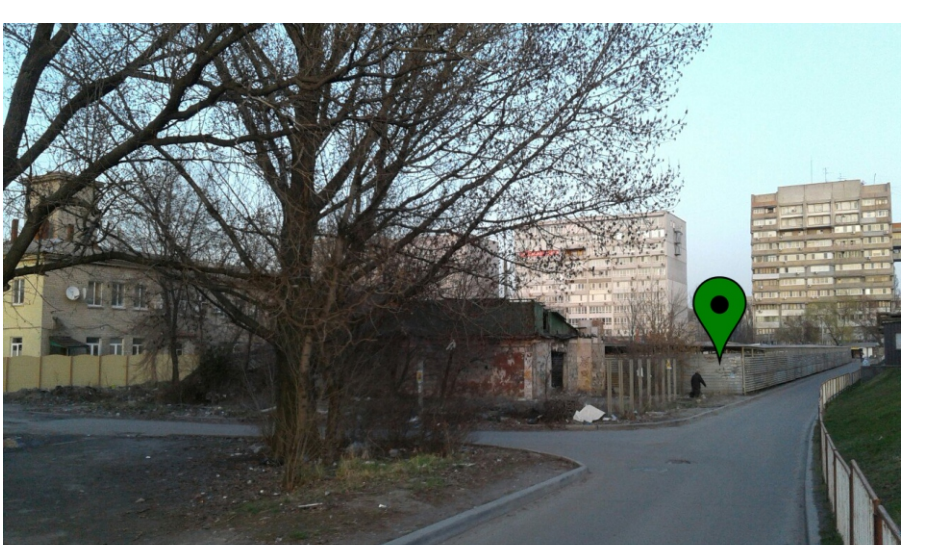
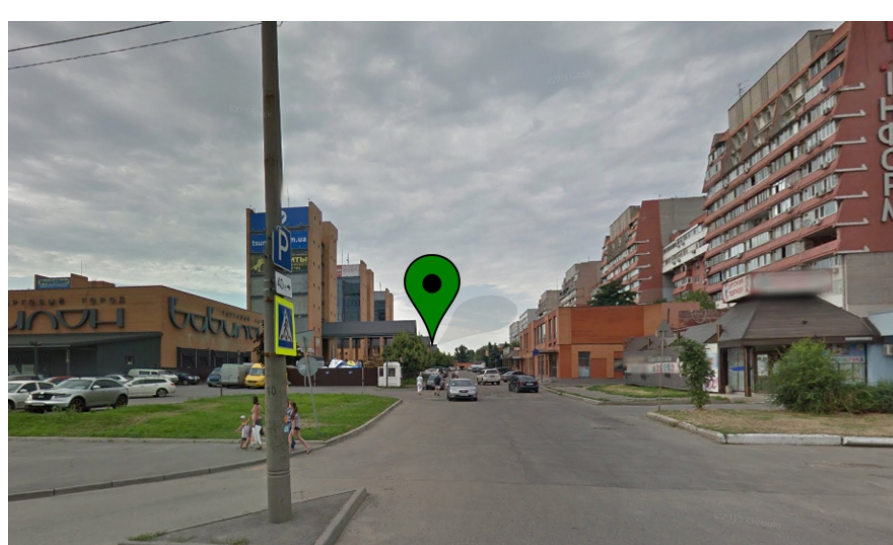
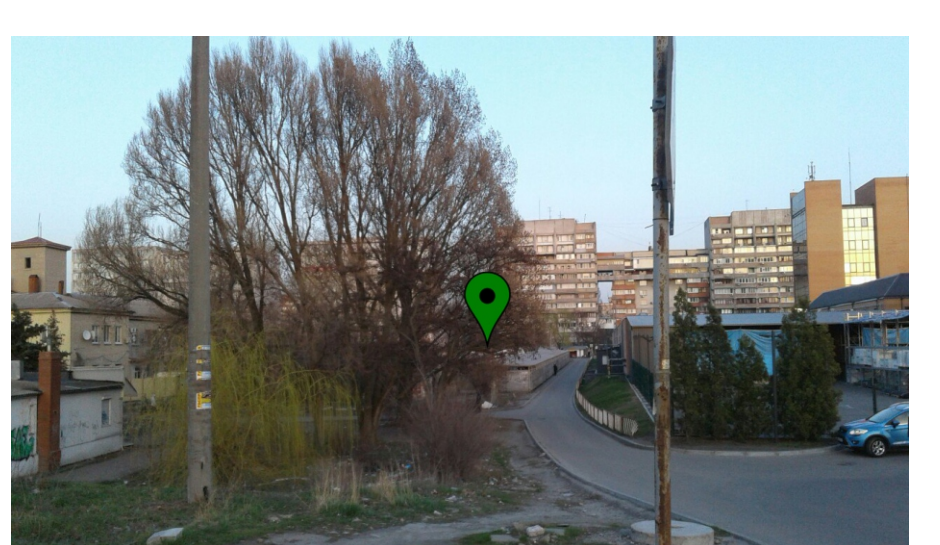
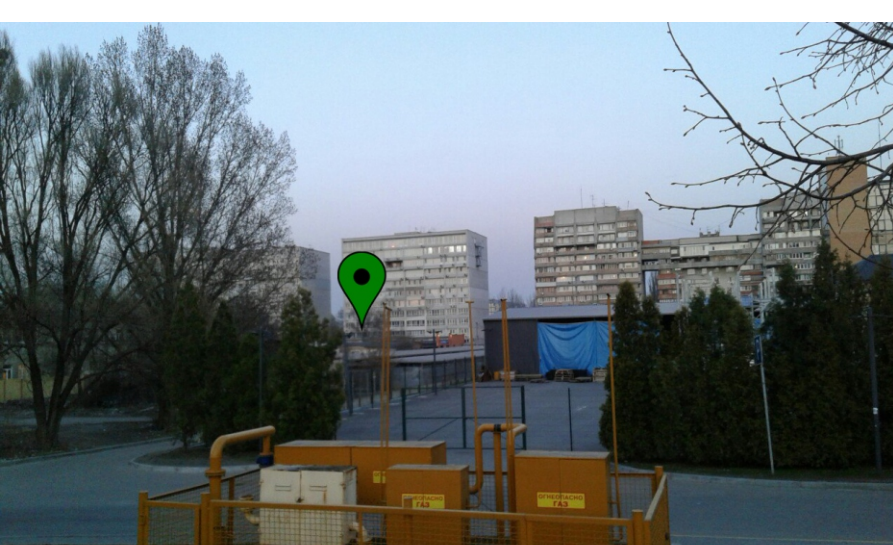
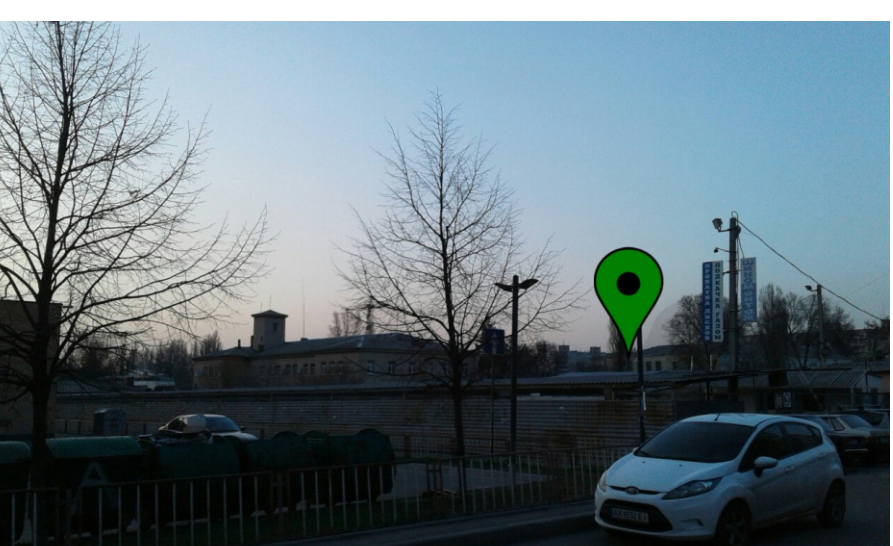
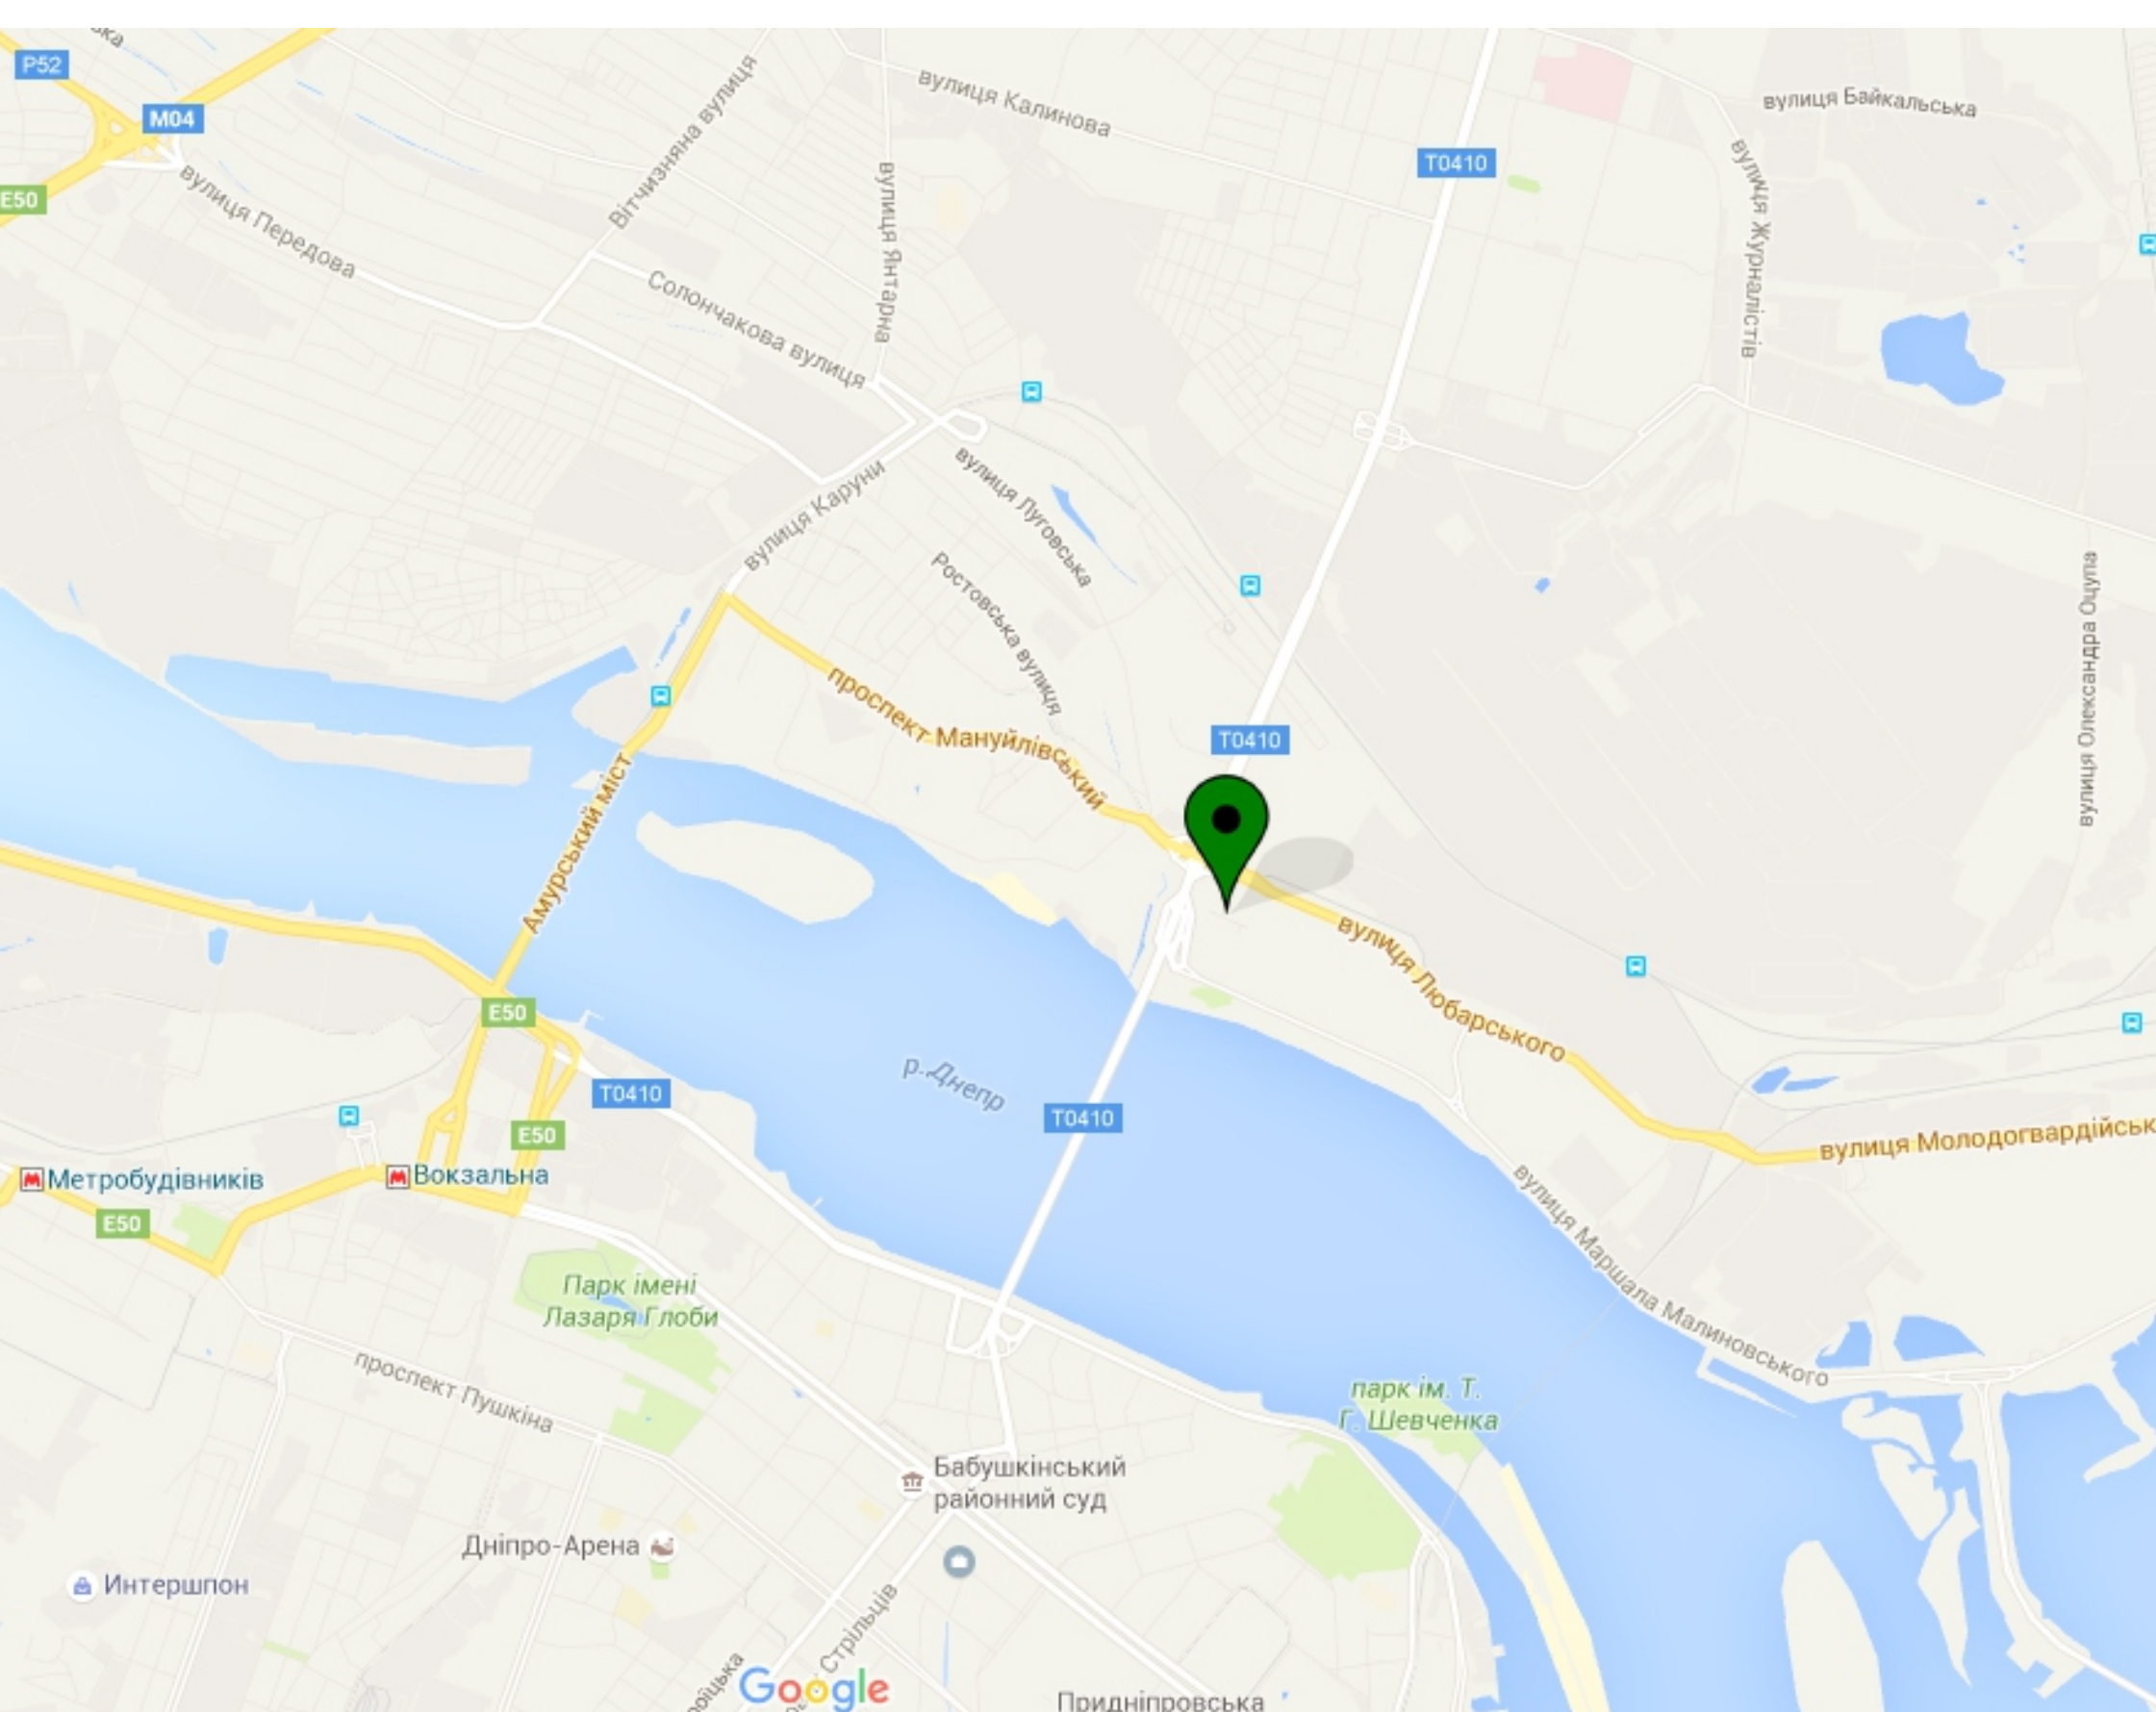


# Досуговый центр

на улице Любарского (ТЦ Вавилон)

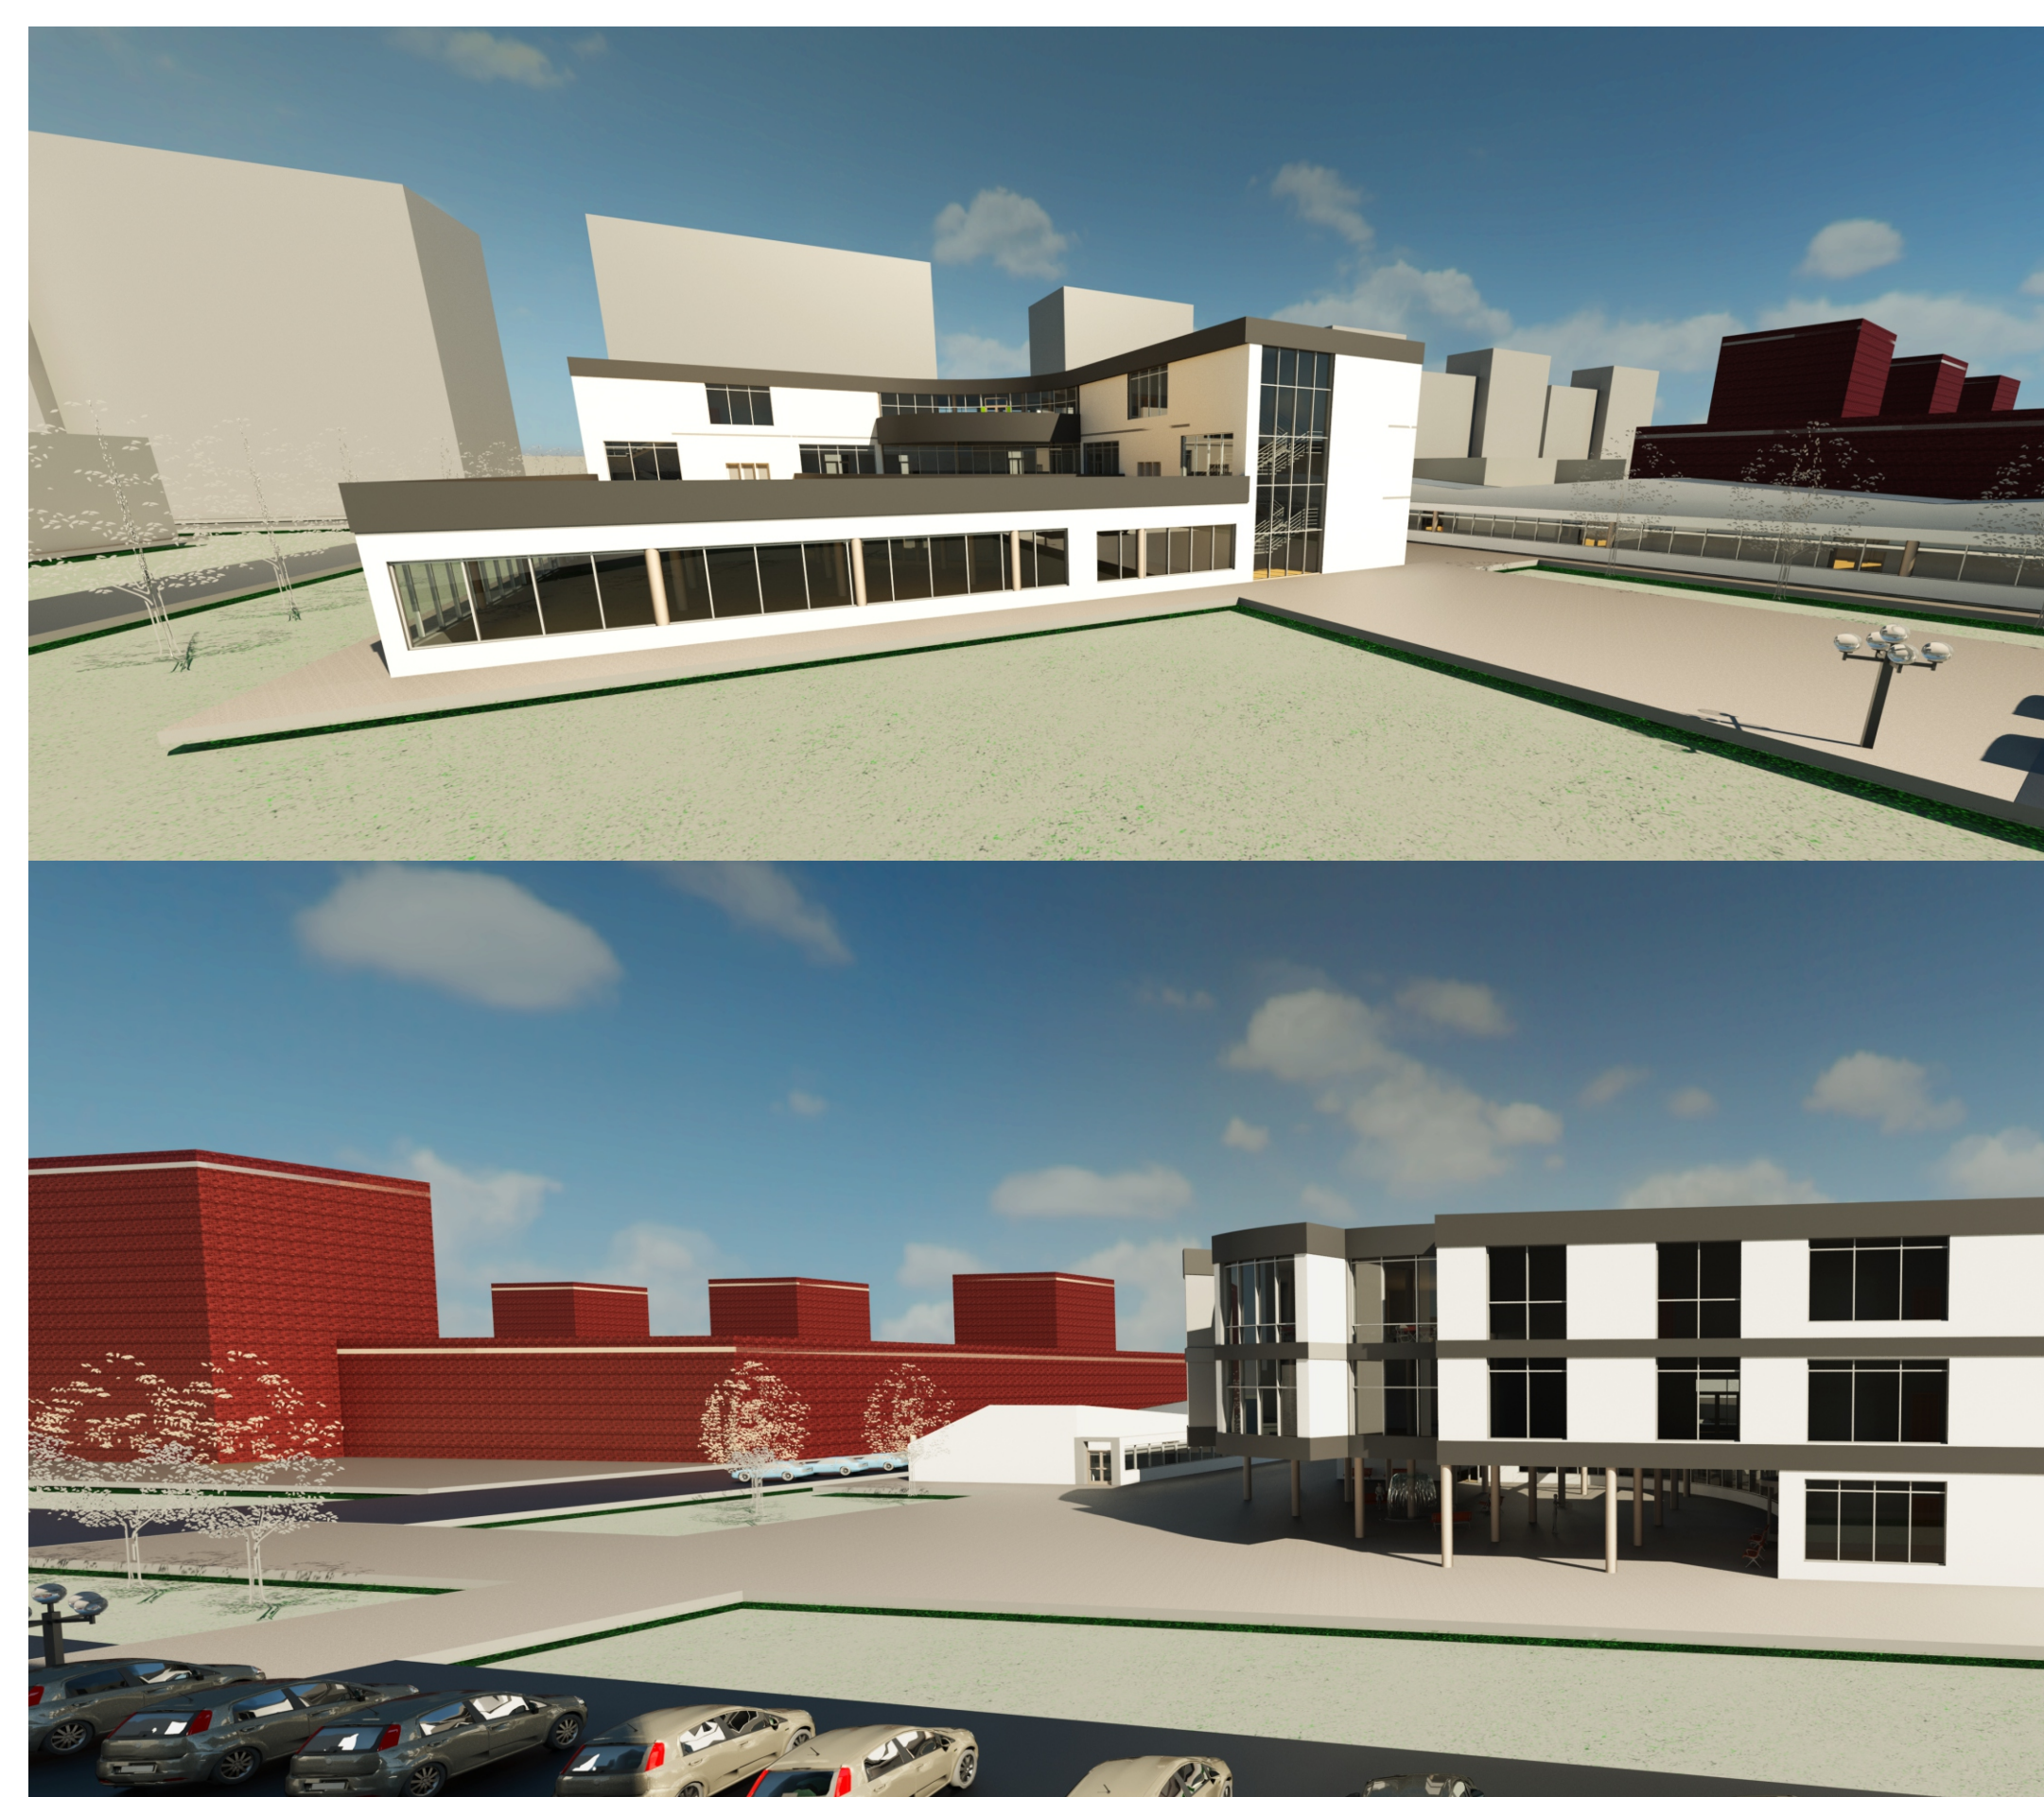

План первого этажа 1:200

1. Вход для посетителей
2. Подсобные помещения
3. Вход для персонала
4. Магазин (сдача в аренду)
5. Санузел

6. Детская комната
7. Универсальное выставочное помещение
8. Бильярдная
9. Вахтер
10. Универсальное помещение для аренды
11. Администратор учебного корпуса

План второго этажа 1:200

План третьего этажа 1:200



18. Кухня ресторана
19. Администратор ресторана
20. Зал для посетителей
21. Гардероб
22. Подсобное помещение

12. Массажная
13. Зал косметических процедур
14. Спортзал
15. Гимнастический зал
16. Солярий
17. Рекреационная зона (сад)

Разрез 1-1 1:100

Разрез 2-2 1:100

Разрез 1-1 1:100

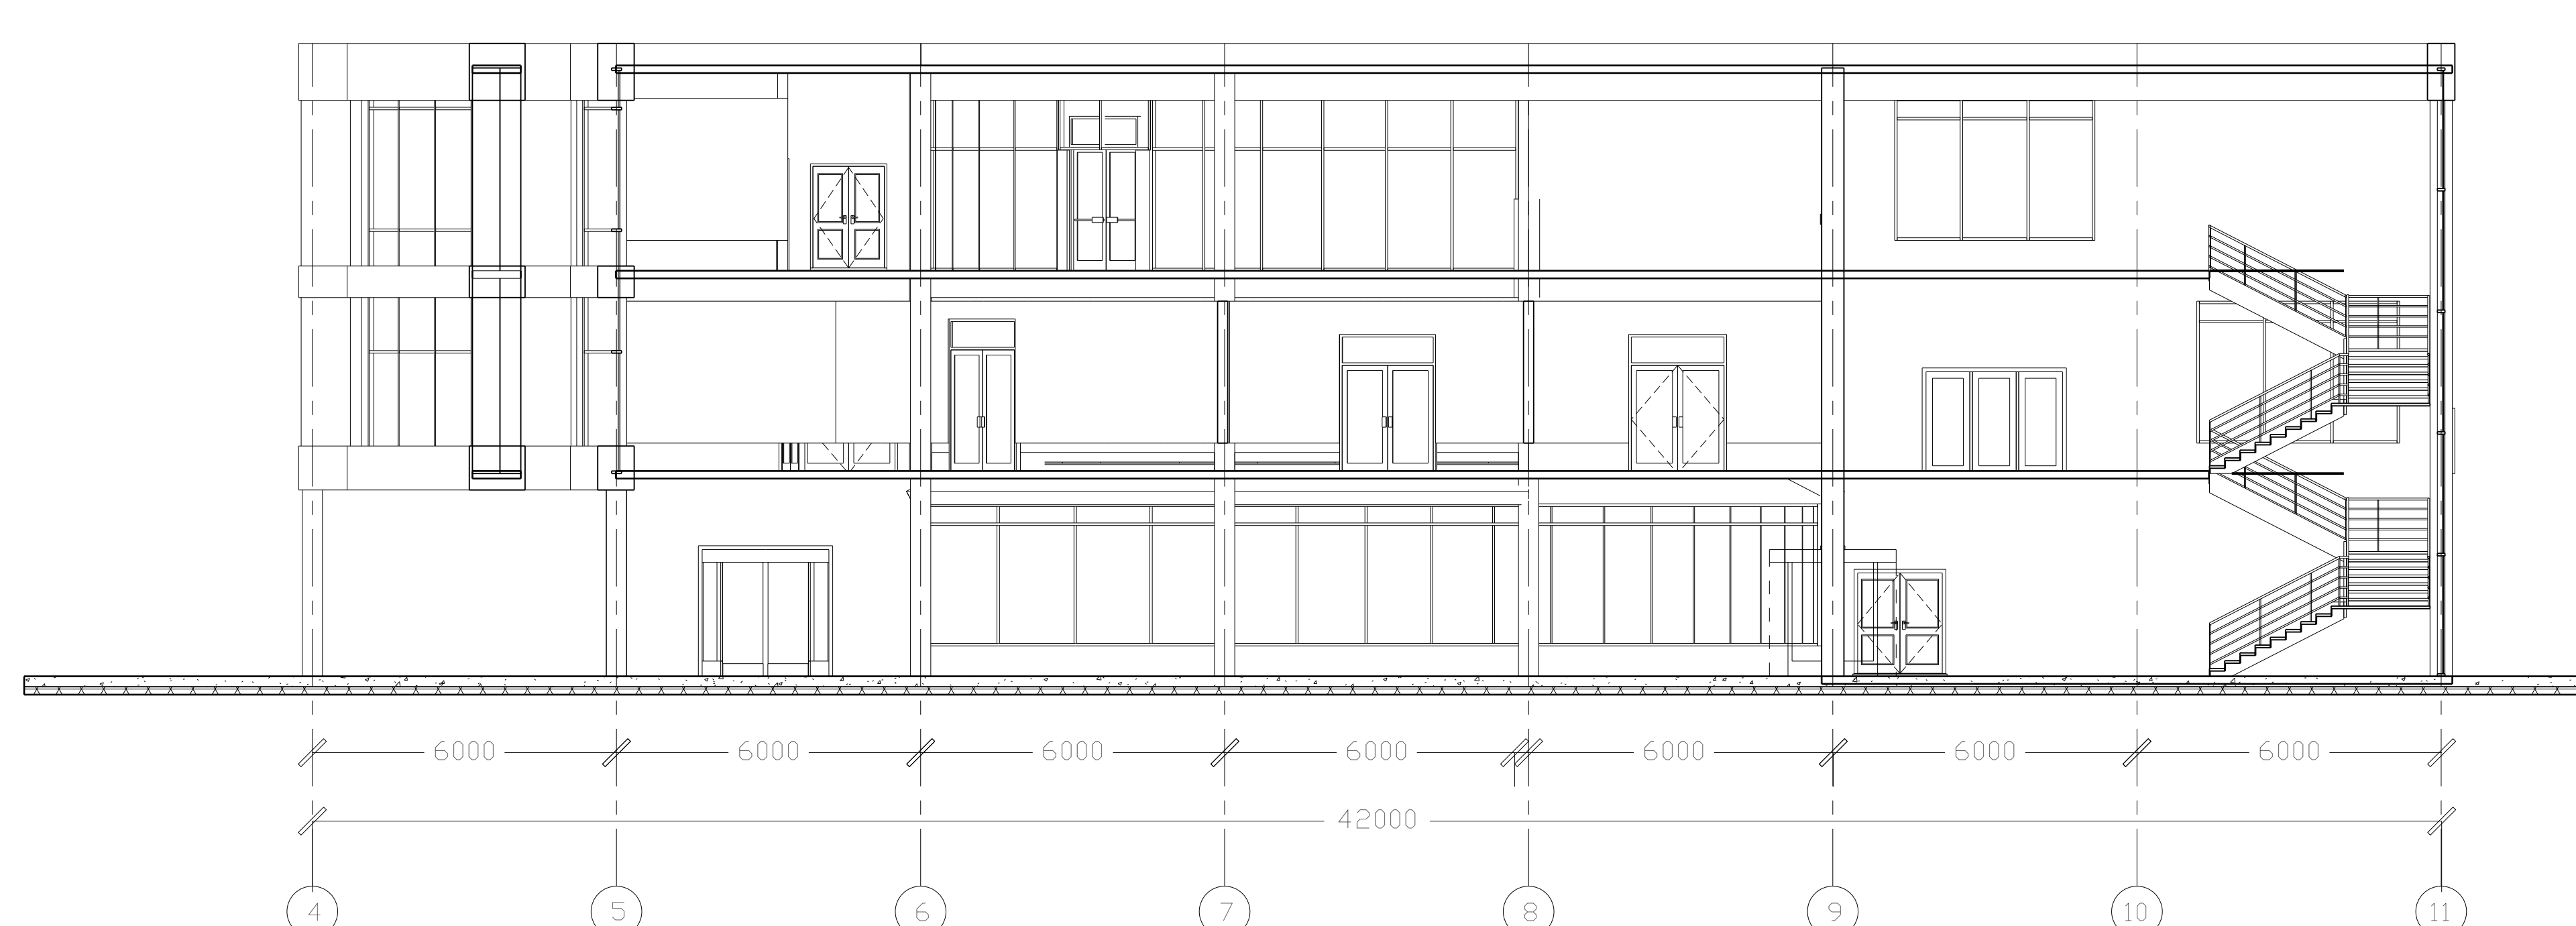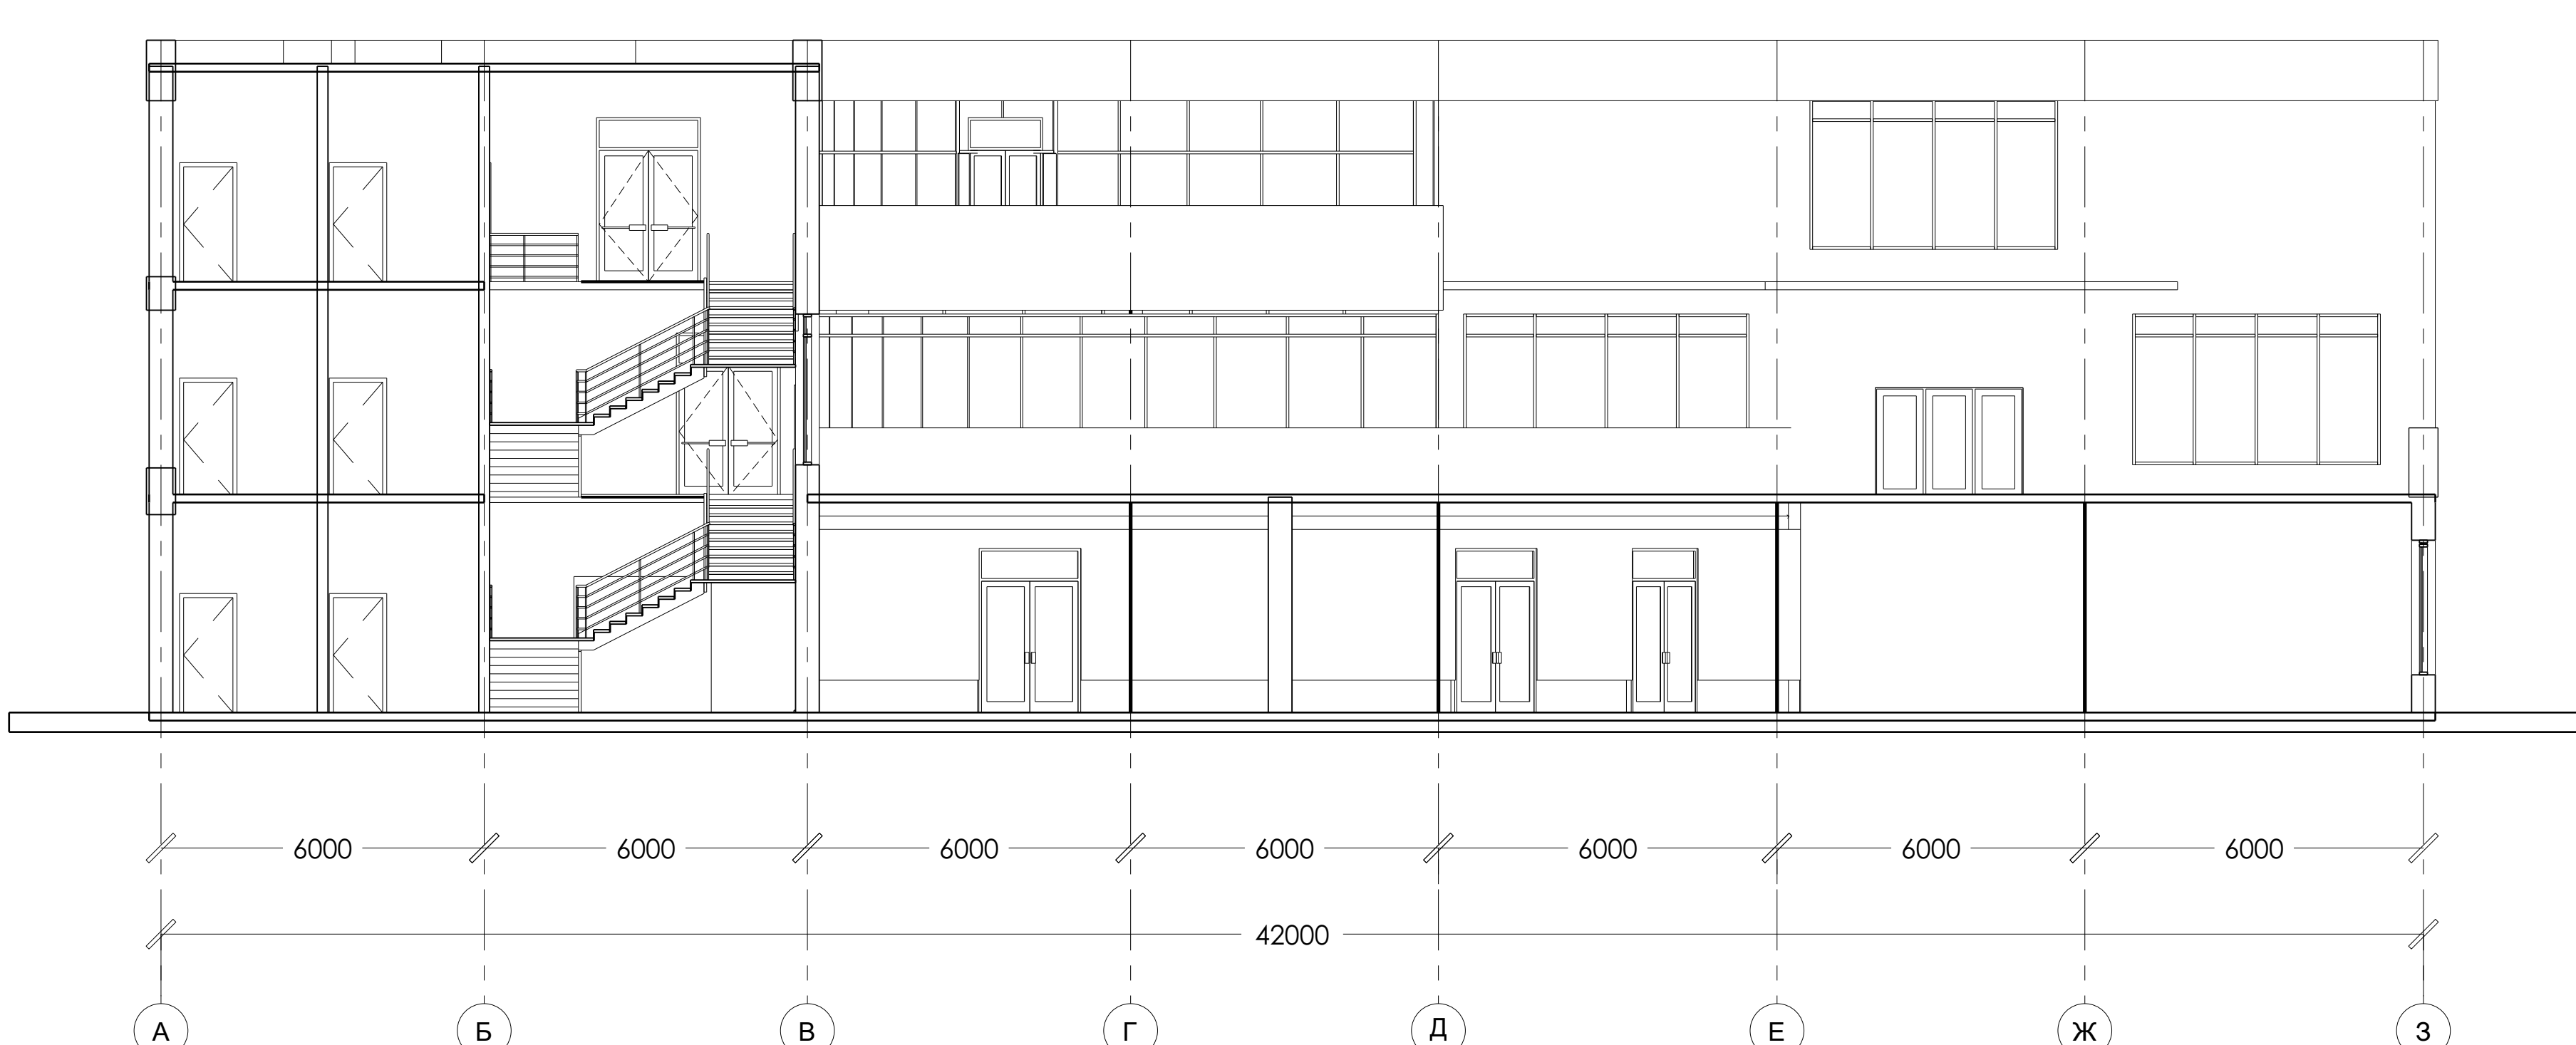

Фасад С-3 1:100

Фасад Ю-В 1:100

