

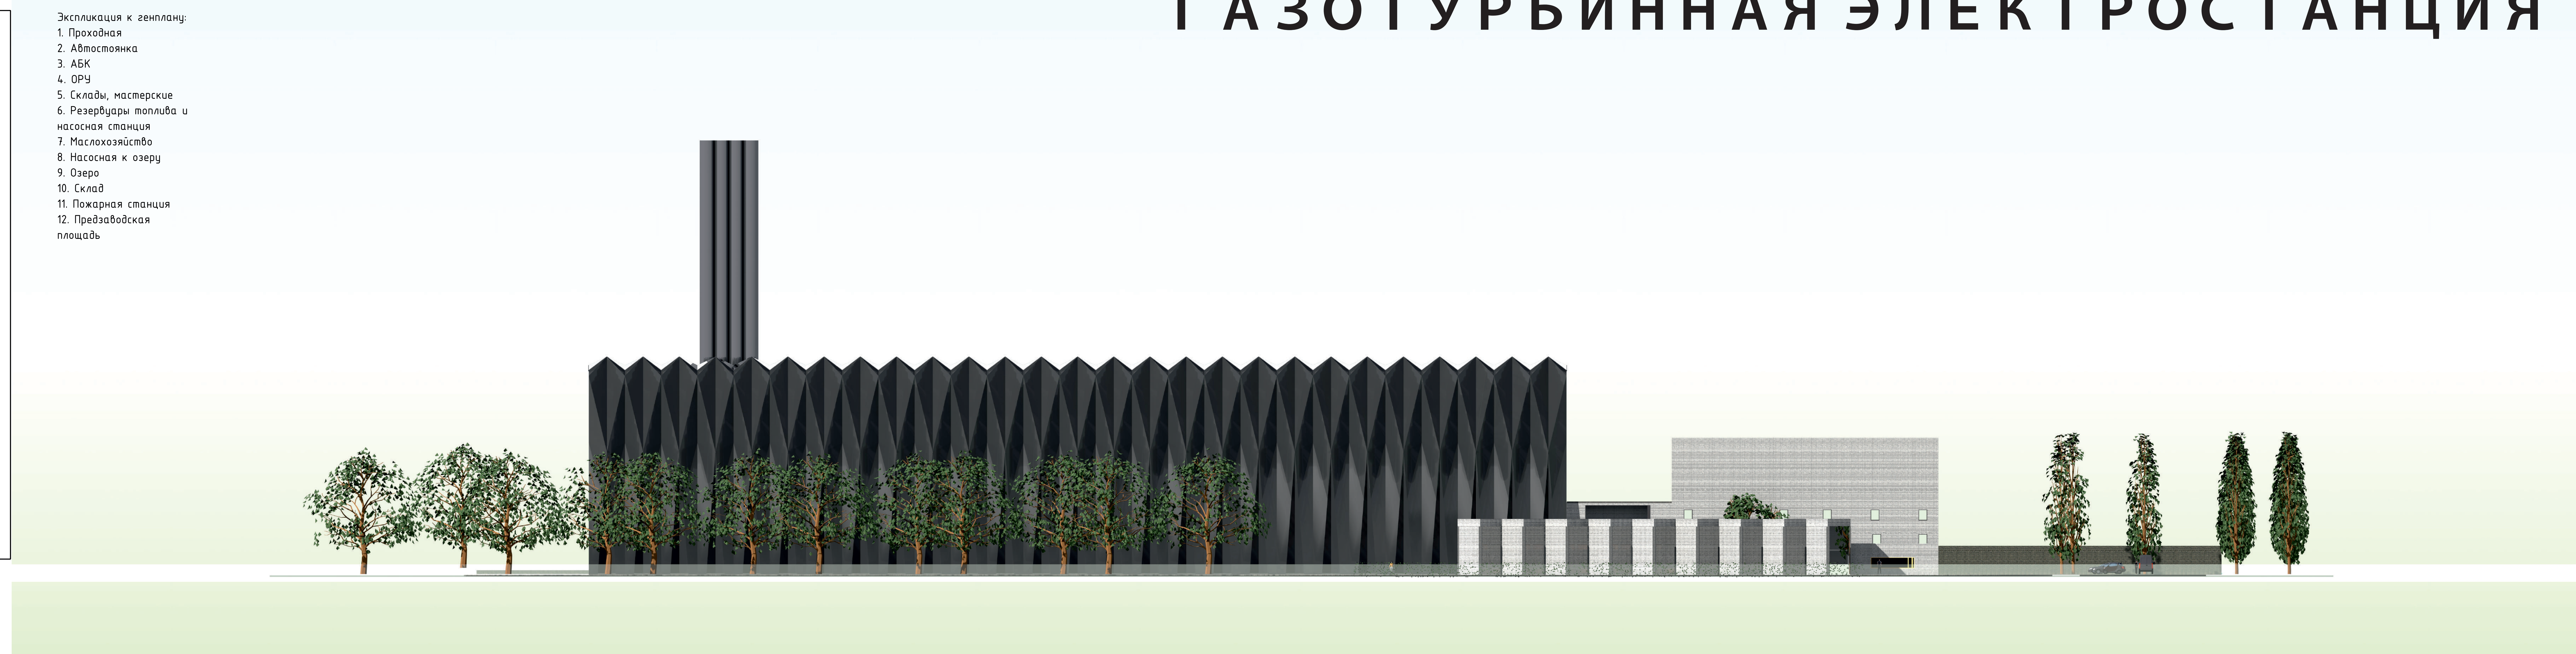


ГАЗОТУРБИННАЯ ЭЛЕКТРОСТАНЦИЯ

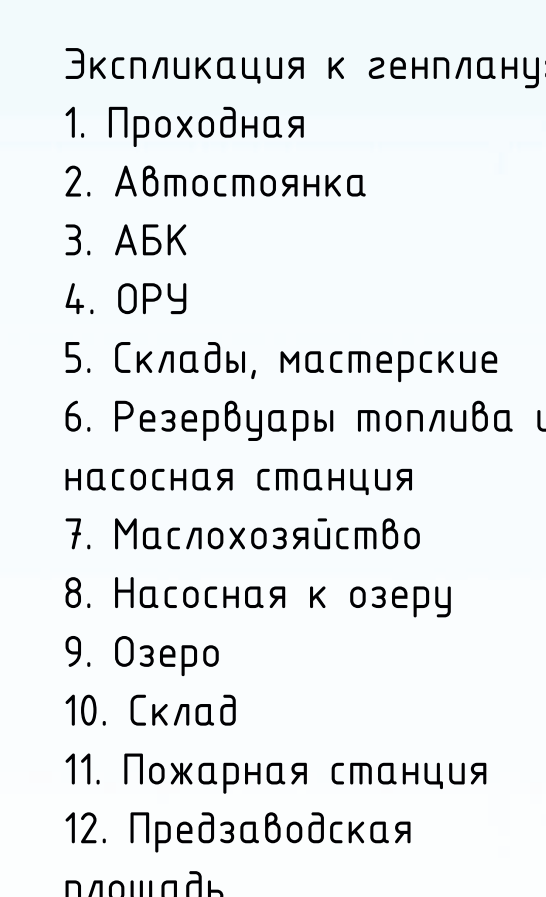


Экспликация производственного корпуса


1. Турбина
2. ГРЧ
3. Регенератор
4. Маслофильтр
5. Трубы
6. Железная дорога

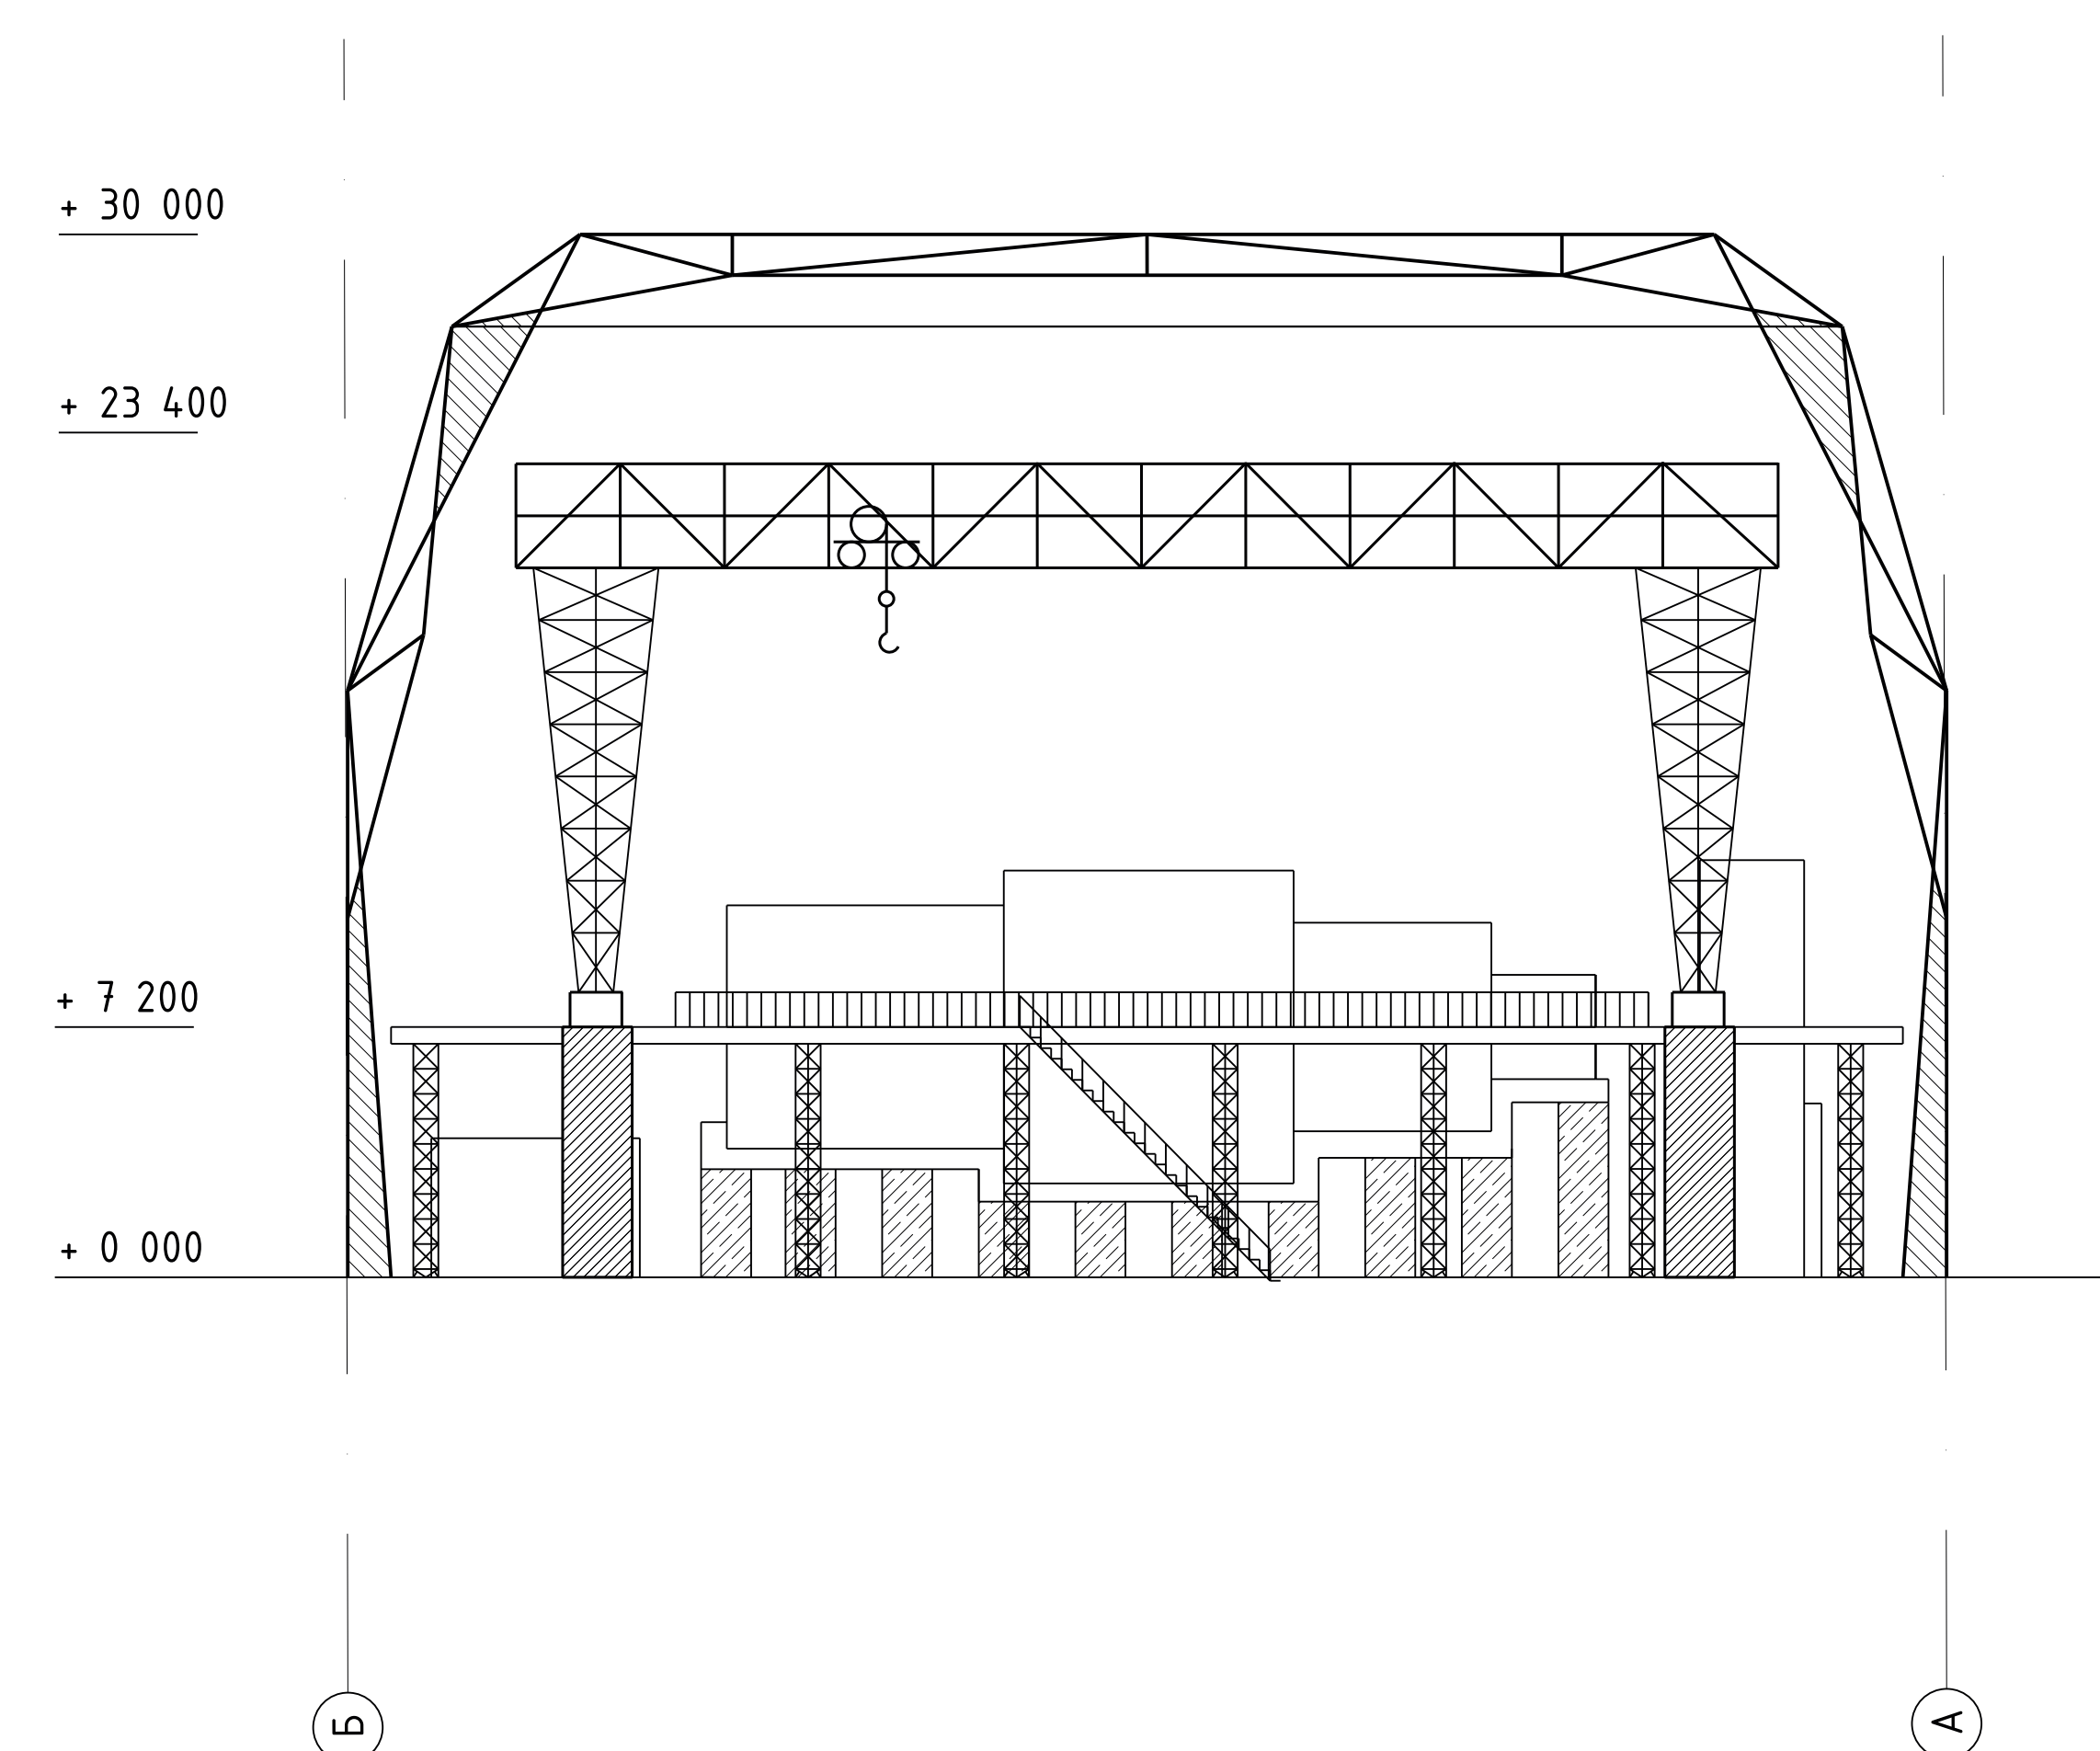


Б о к о в о ї ф а с а д 1 : 2 0 0

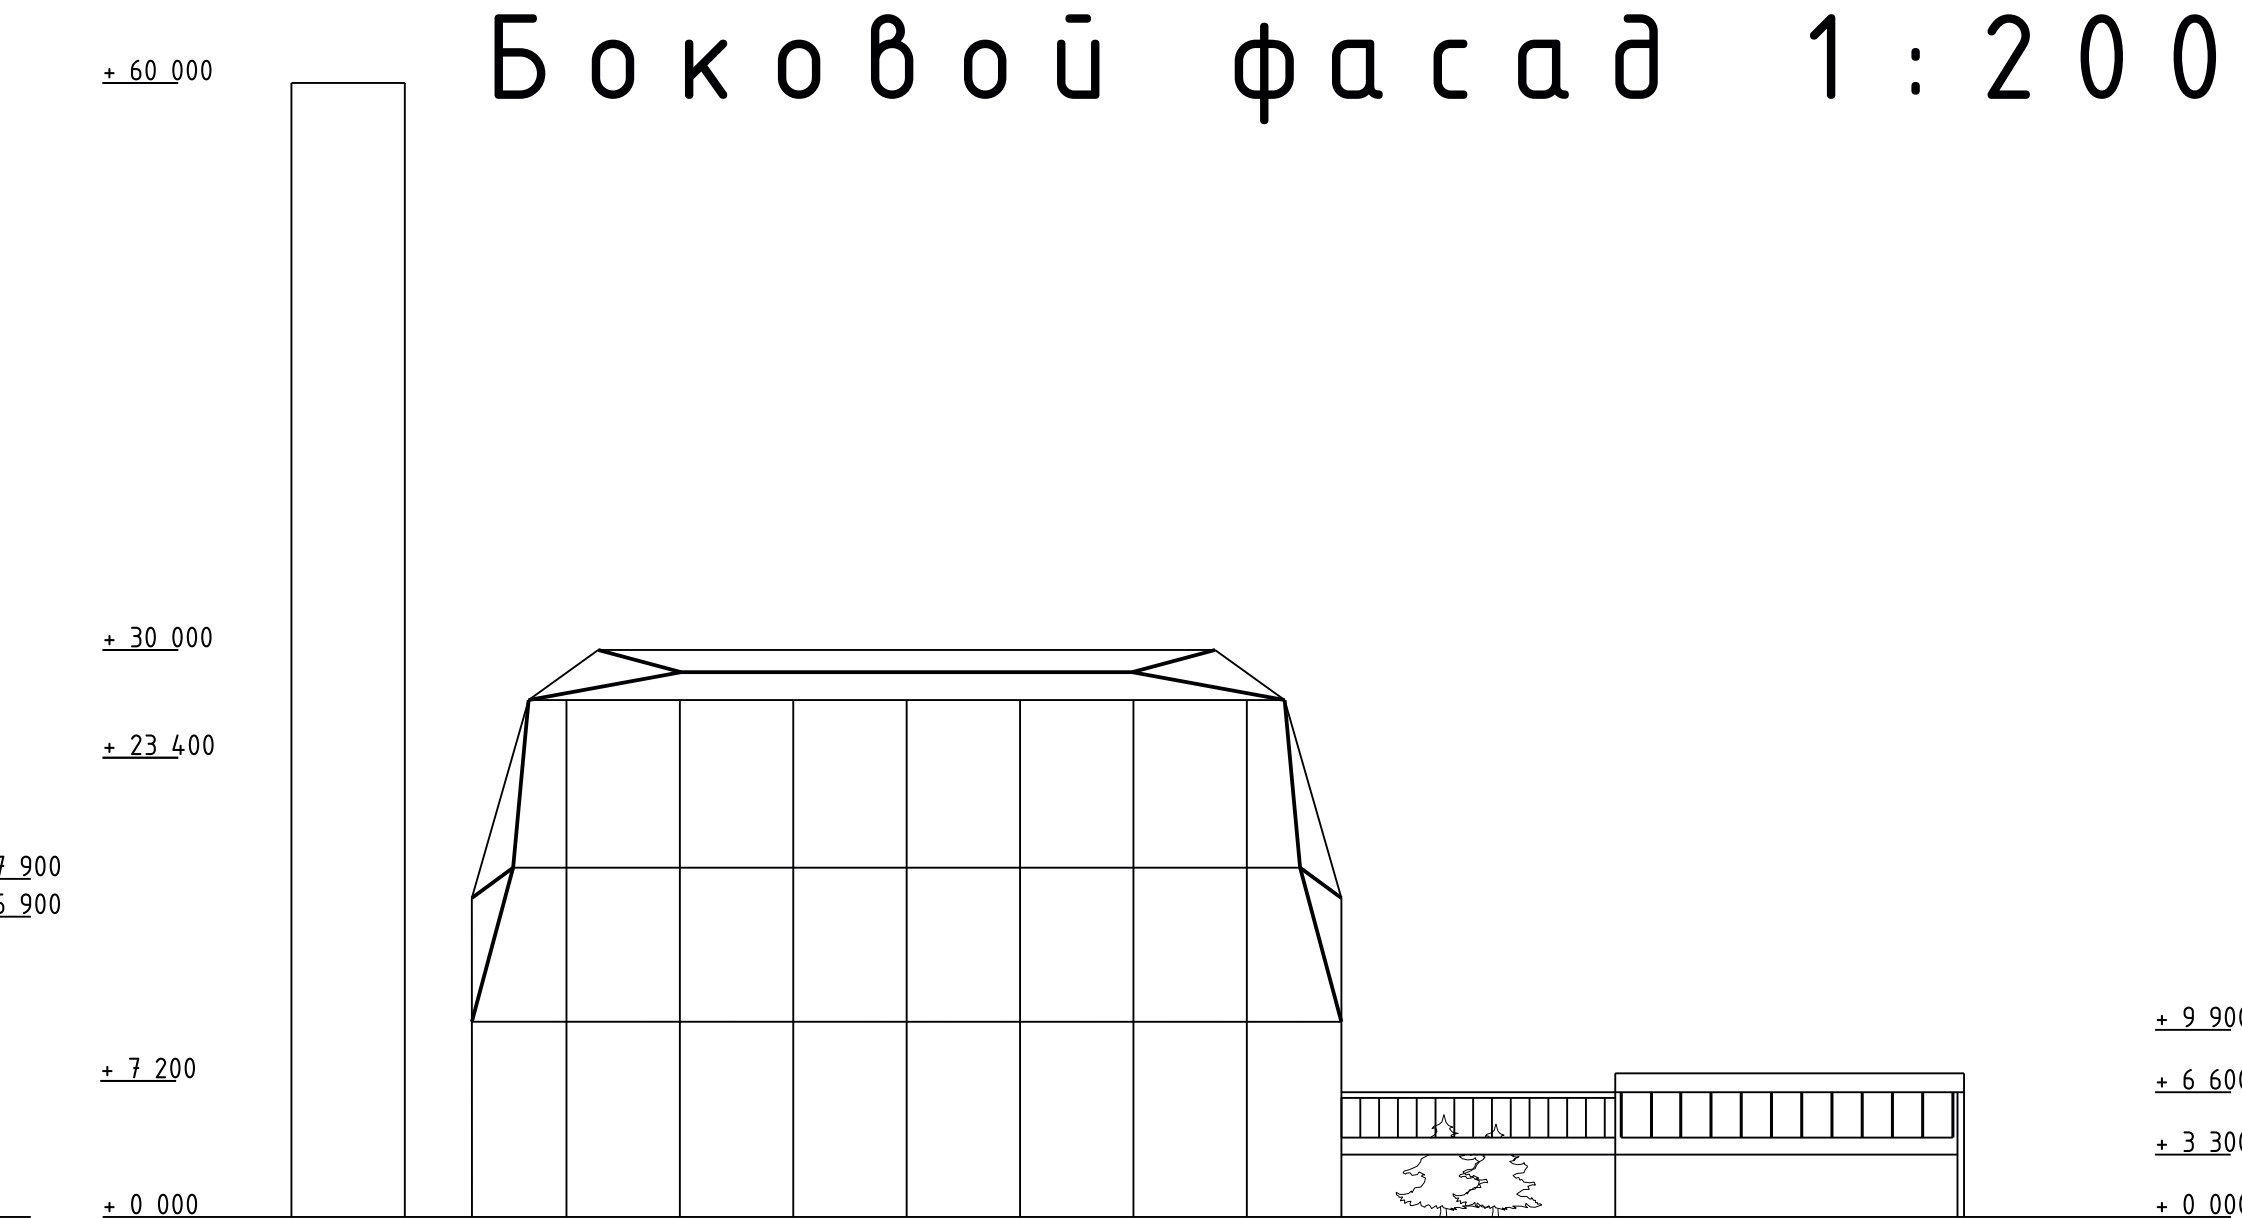

Разрез 2-2 1:200

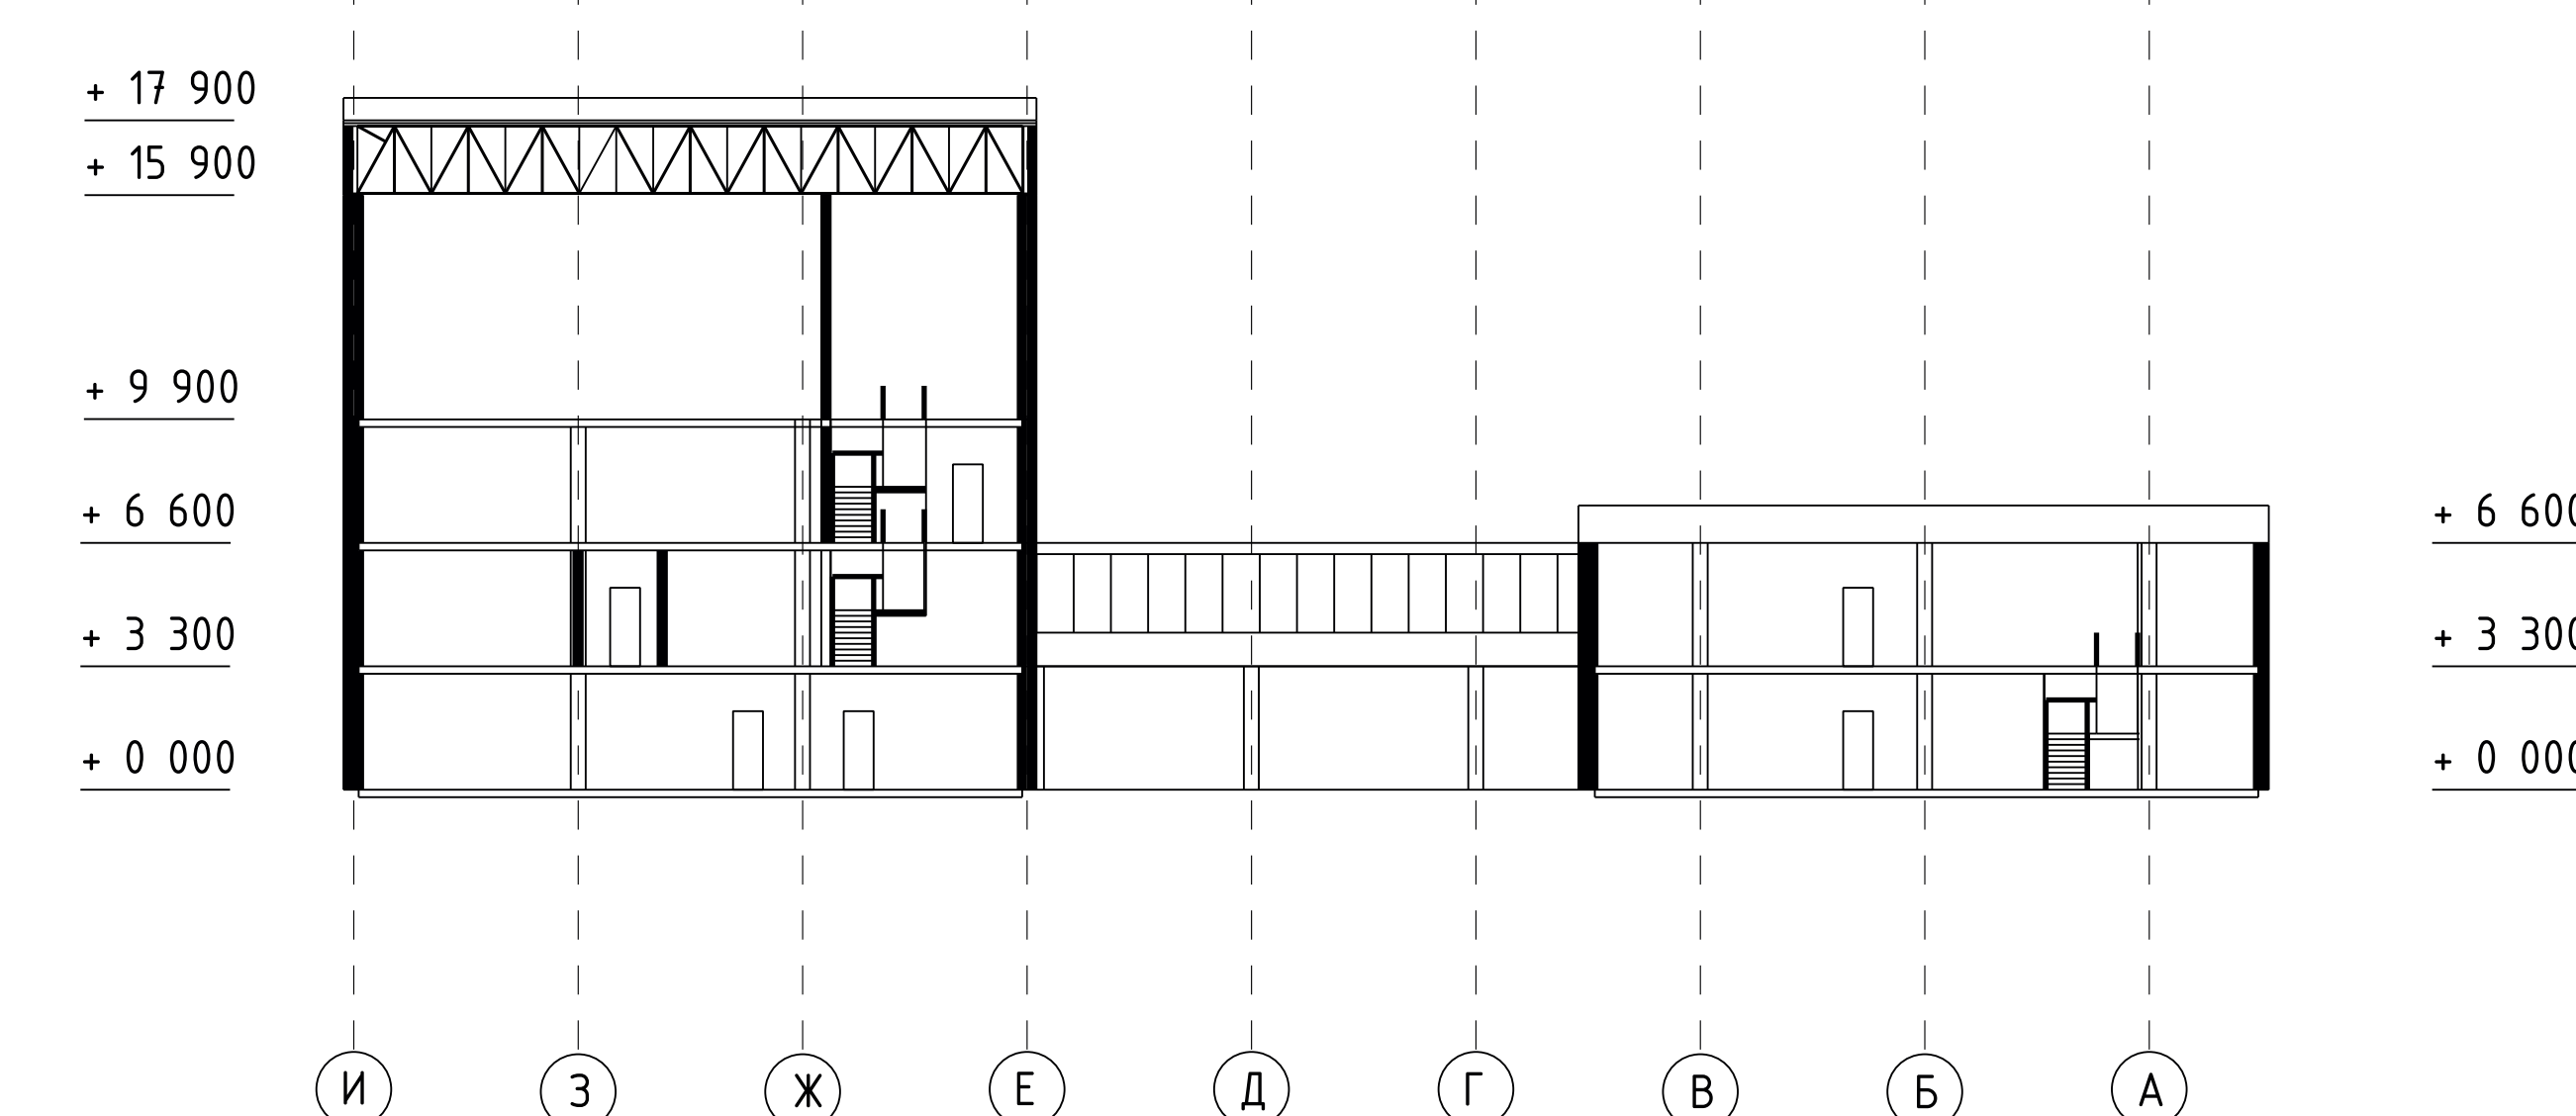

План третьего этажа АБК 1:200

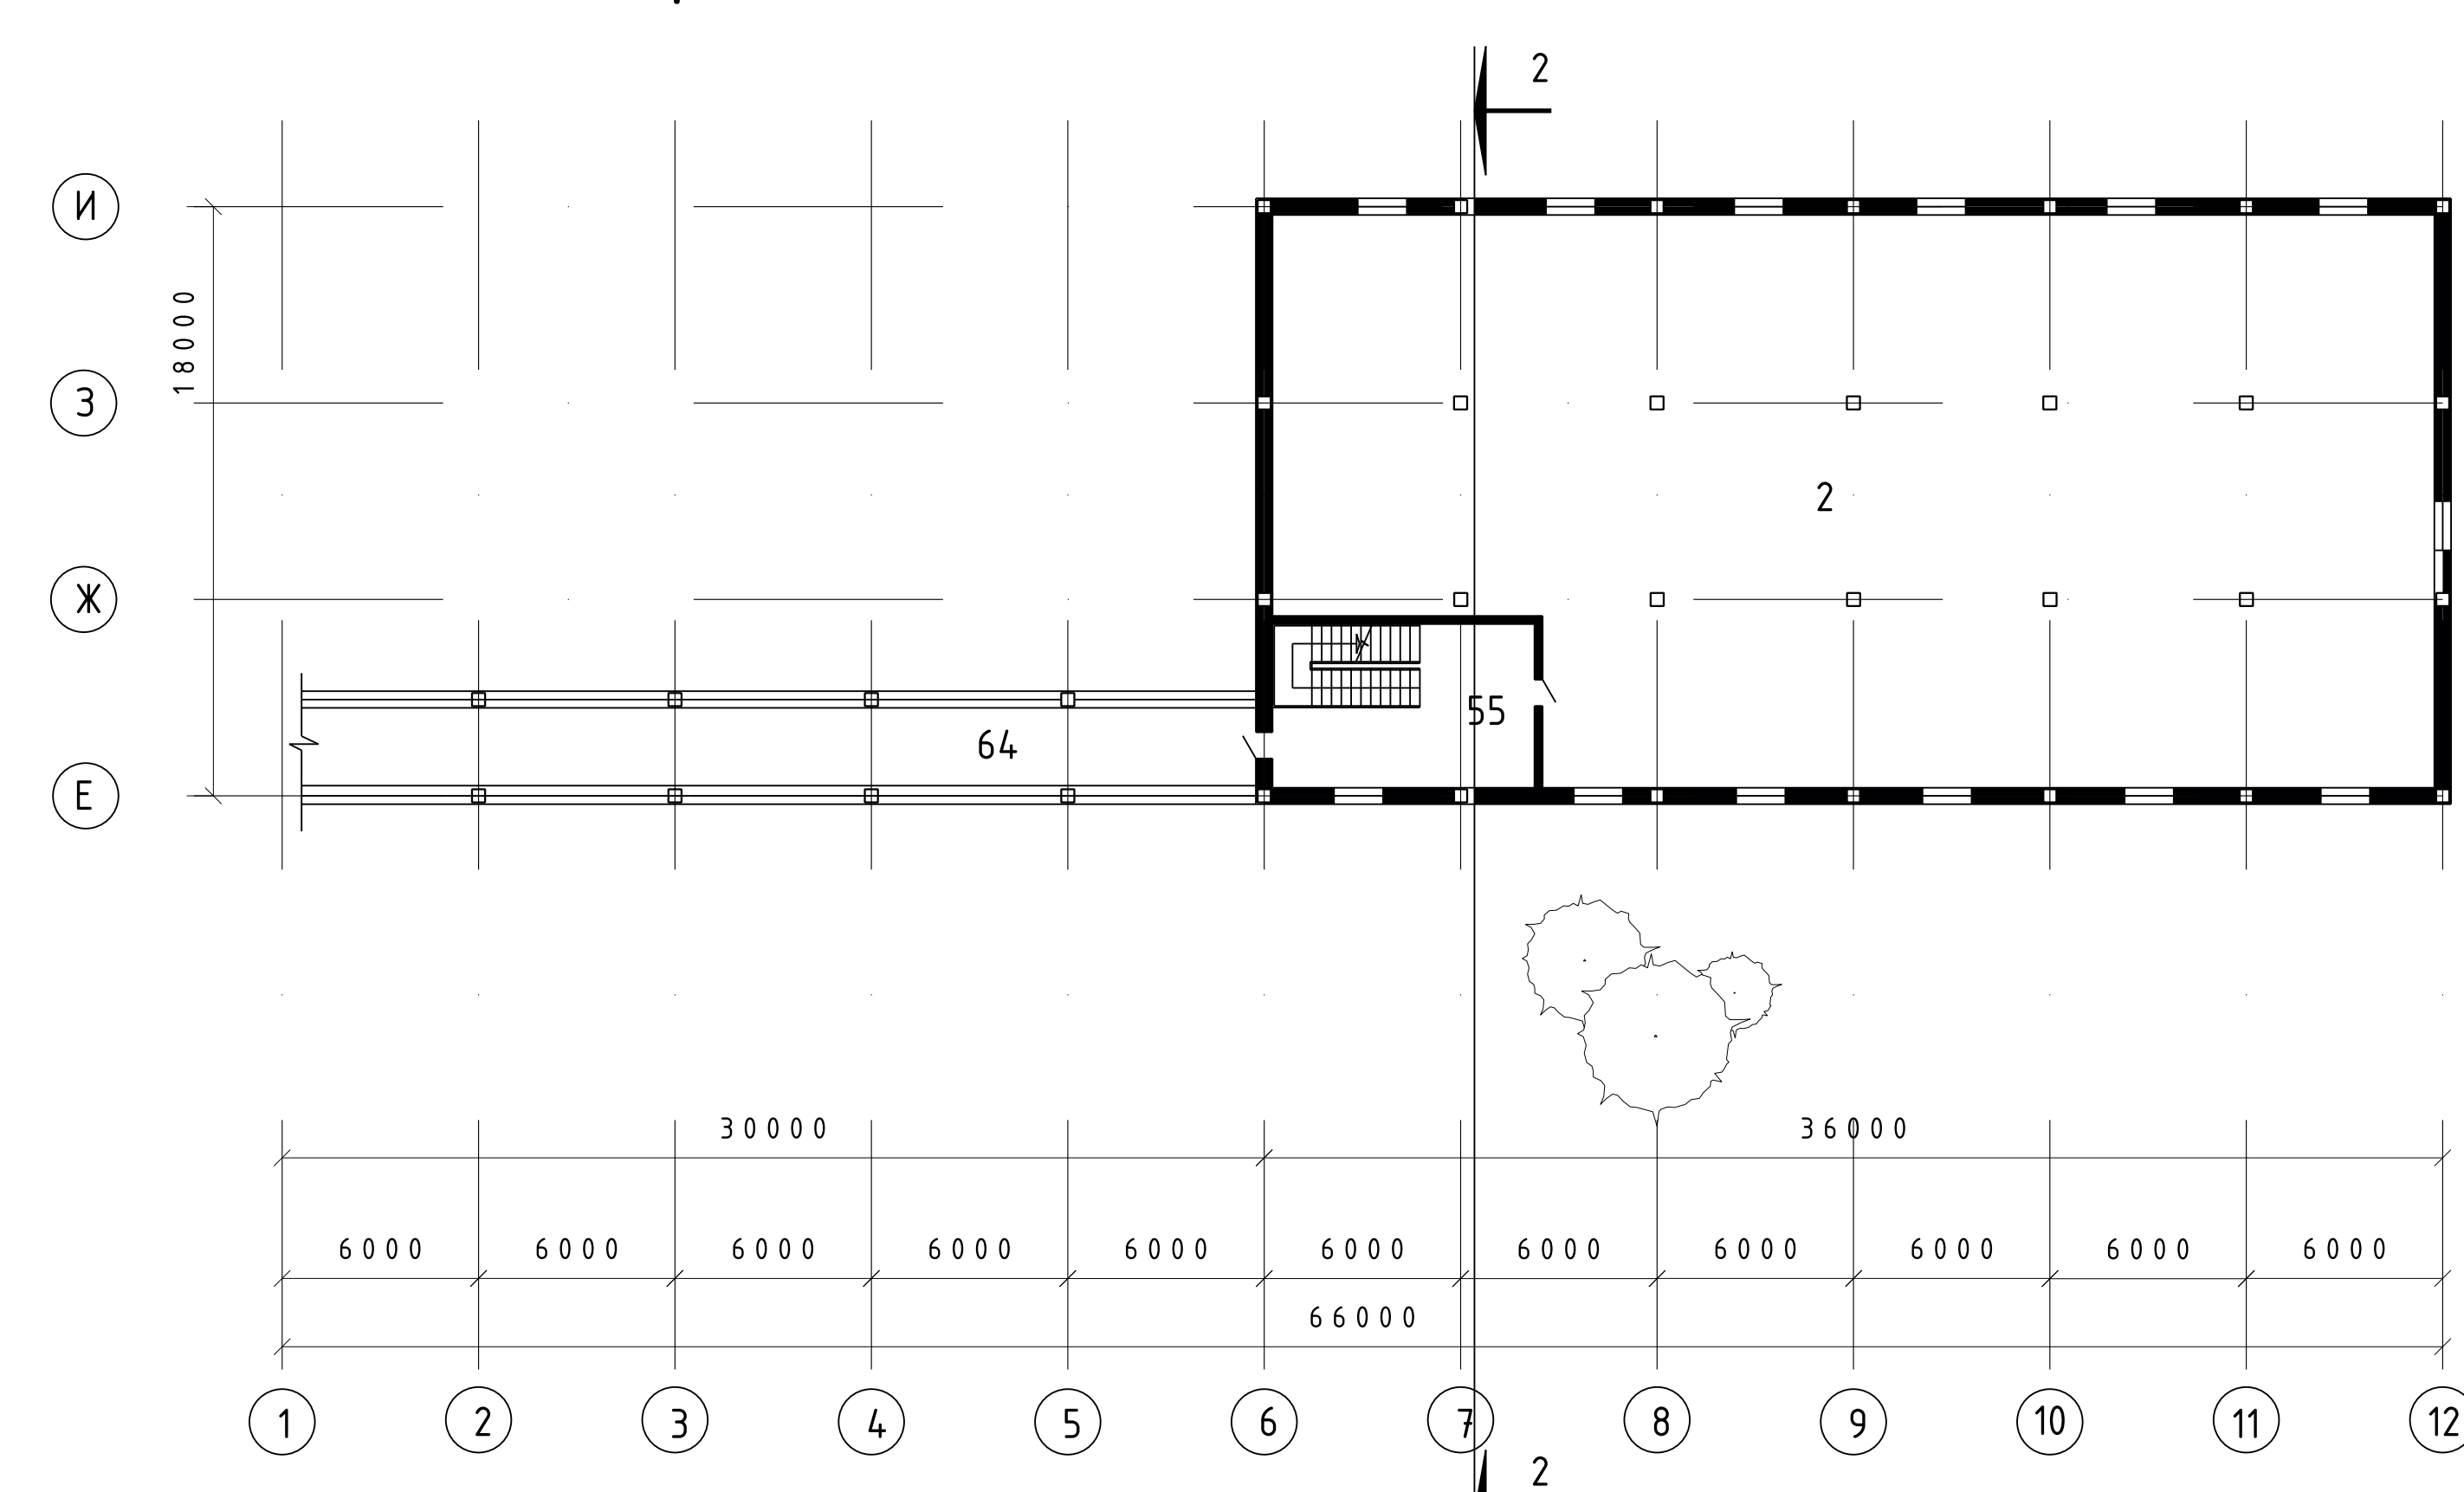

План четвертого этажа АБК 1:200

